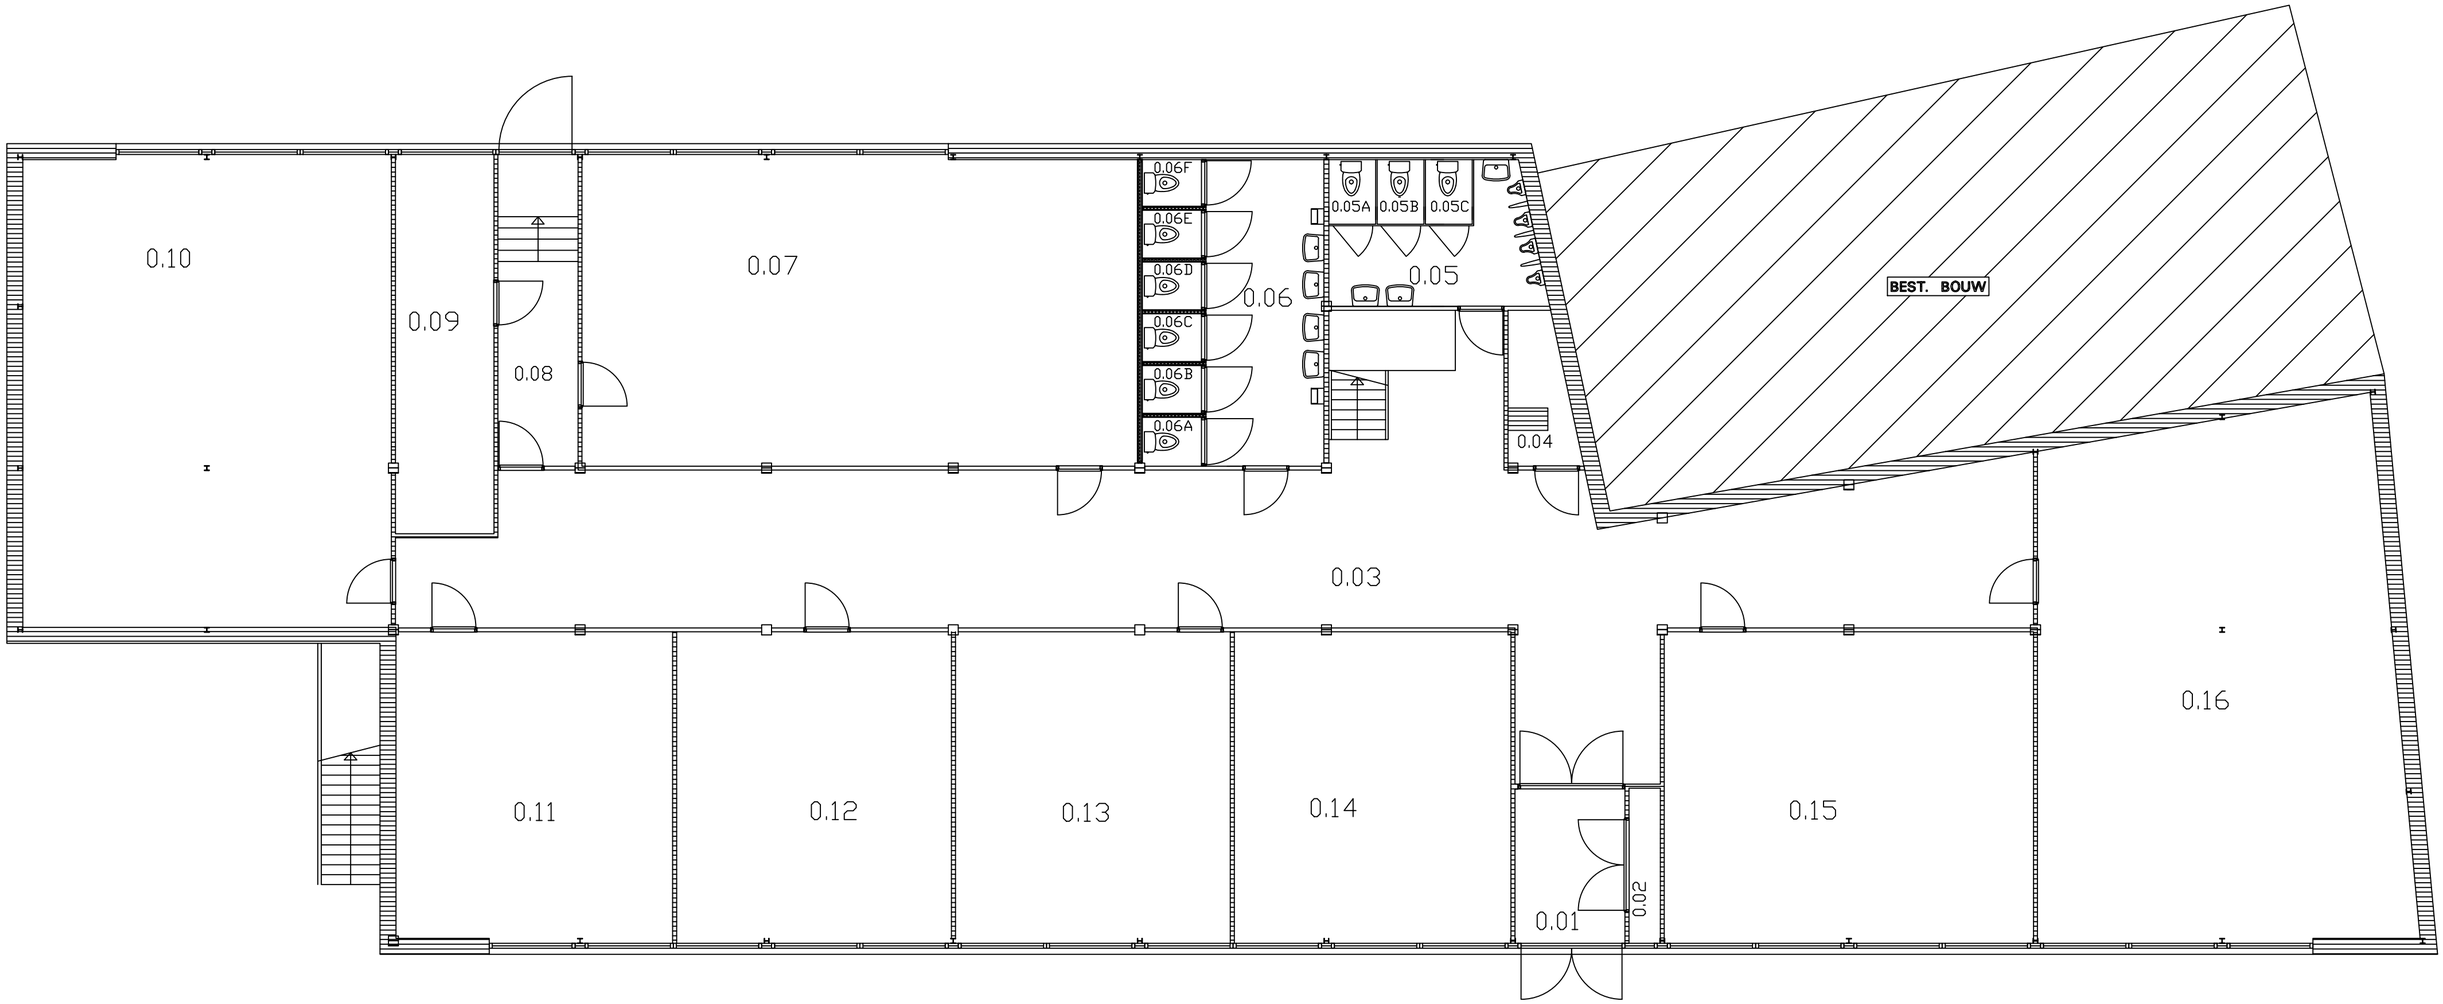

UNIVERSITEIT MAASTRICHT	Gebouw: 72 Adres: Grote Gracht 76	NEBENWIJZIGINGEN NO	DATUM	GET	OMSCHRIJVING
		D			
		C	3-2014	H.G.	Controlle M2
		A	3-2-2010	H.G.	0.11 t/m 0.14 nieuw
	Niveau: Beg.grond Discipline: Architectuur	Projektnummer:		Tekeningnummer: 72VB00-20-38-00	
	Omschrijving: Bouwkundige Situatie				
	Tekenaar: Akkoord:	Datum: 21-10-2008 Revisie: B		Schaal:	Formaat: A3

CAD-tekening. Handmatige wijzigingen zijn niet toegestaan. Copyright: Alle rechten berusten bij de U.M.