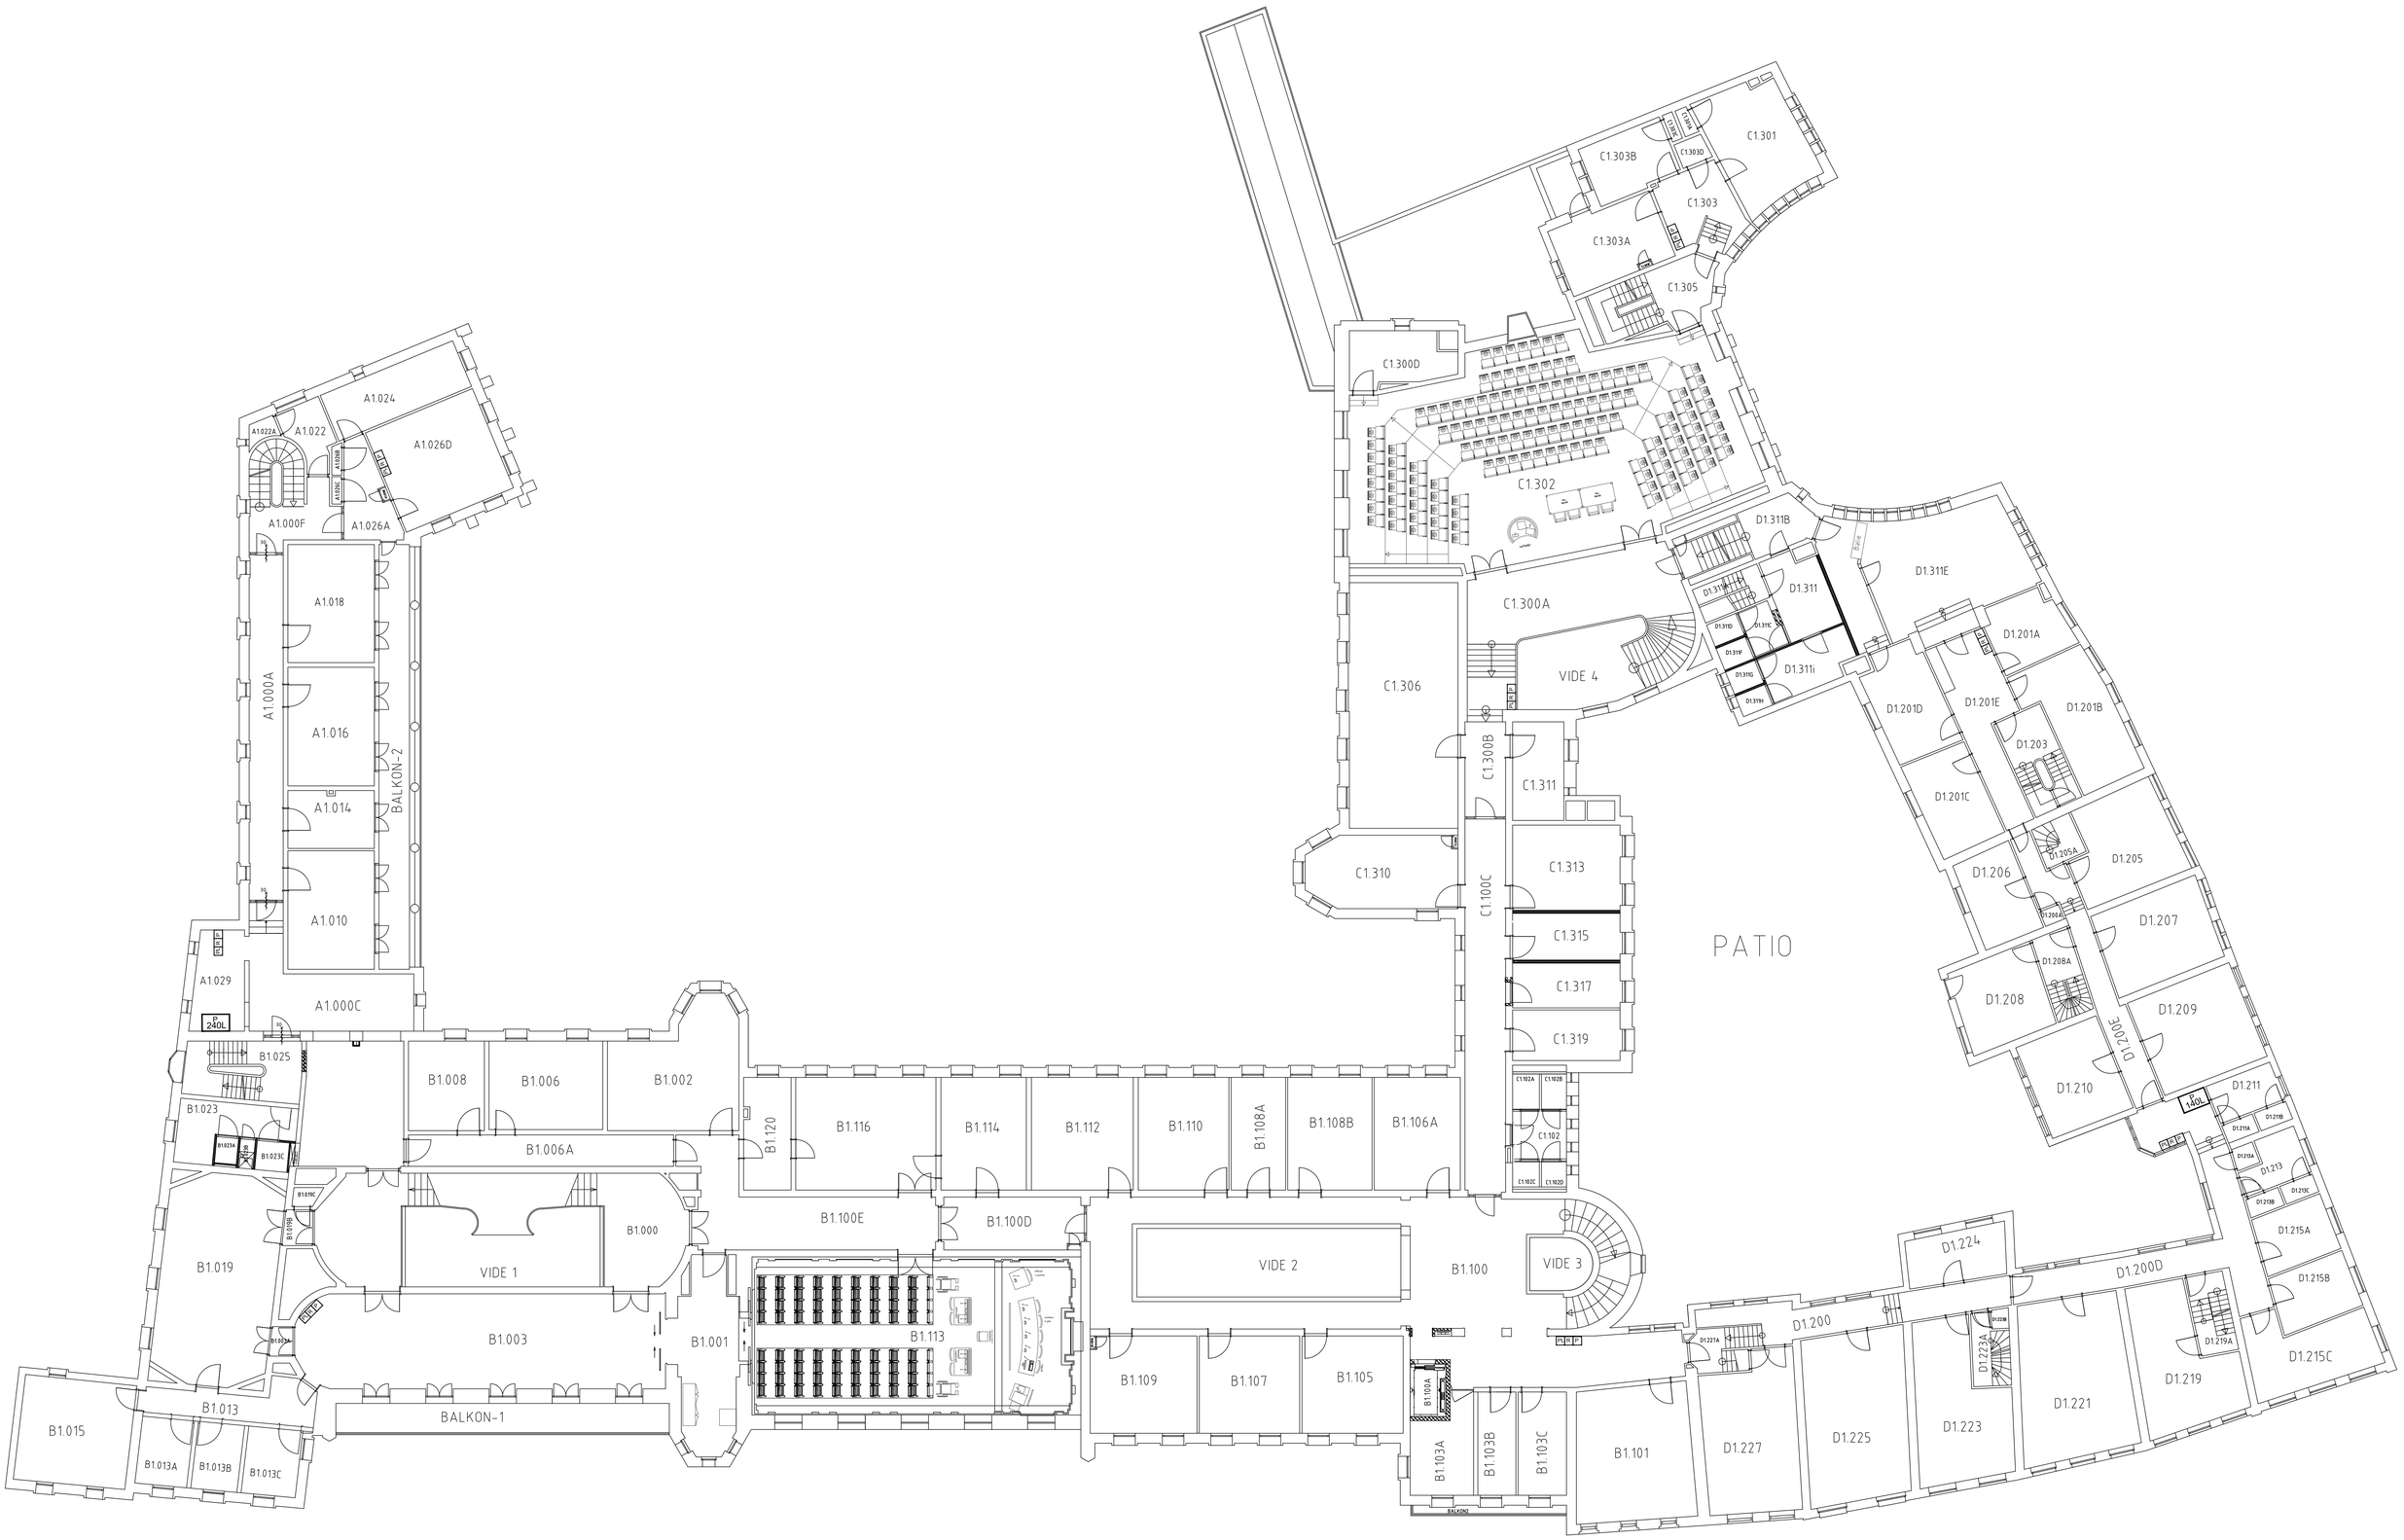

gebouwnr	gebouwcode	bouwdeel	bouwlaag	adres
15	BOU1-3	VB	1	BOUILLONSTRAAT 1-3 MAASTRICHT

BOUWKUNDIGE PLATTEGROND
1e VERDIEPING

rev	datum	projectnummer	opgedragen door	discipline
–	22-11-2005	-	UM	B
A	12-09-2017		B&O	
B	16-09-2019	BEHEER	F.INDENBRAEK	schaal 1/100

Maastricht University

formaat	tekeningnummer	bladnummer
A0	15VB01-20-38-00	001→

© Copyright Maastricht University