



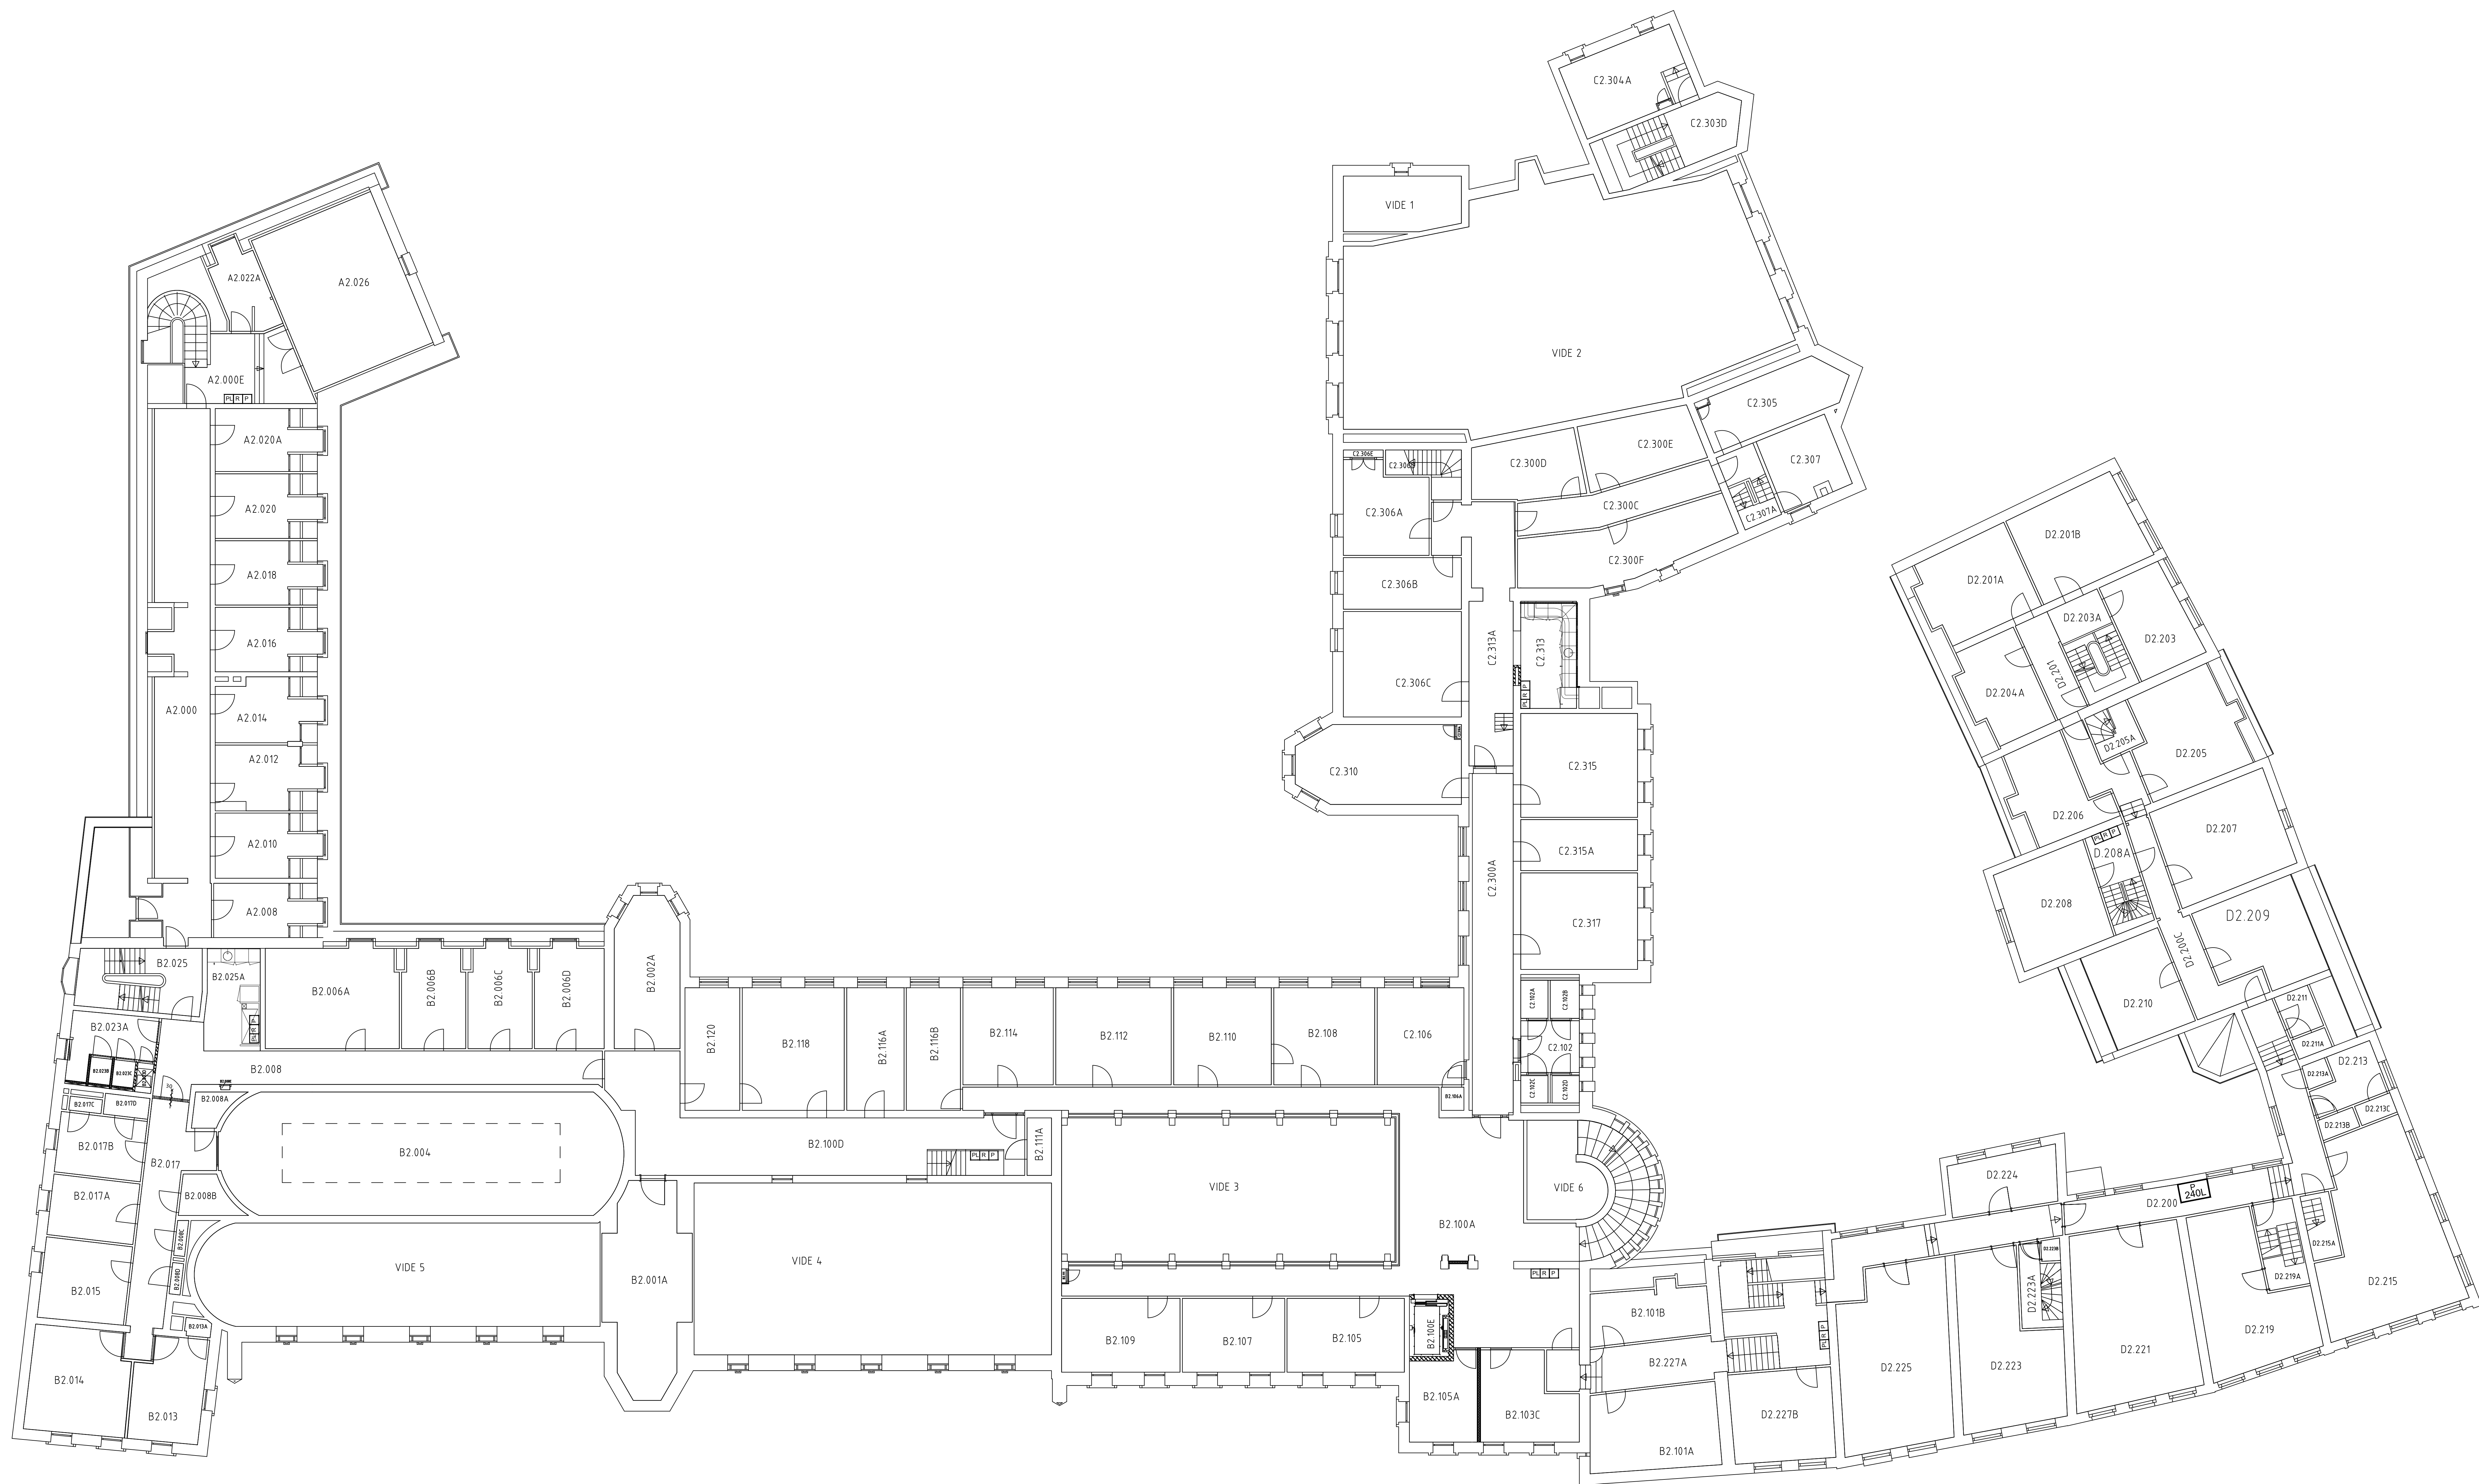

getuigen	15	BOUW-3	VB	2	BOUILLONSTRAAT 1-3 MAASTRICHT
BOUWKUNDIGE PLATTEGROND					
2e VERDIEPING					
rev.	datum	projectnummer	opgesteld door	disipline	
-	22-11-2005	-	JPM	B	
A	12-09-2017	-	B&O	B&O	
B	11-07-2019	BEHEER	F. DEN BRAEK	1/100	A0
15VB02-20-38-00					001

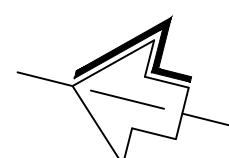