


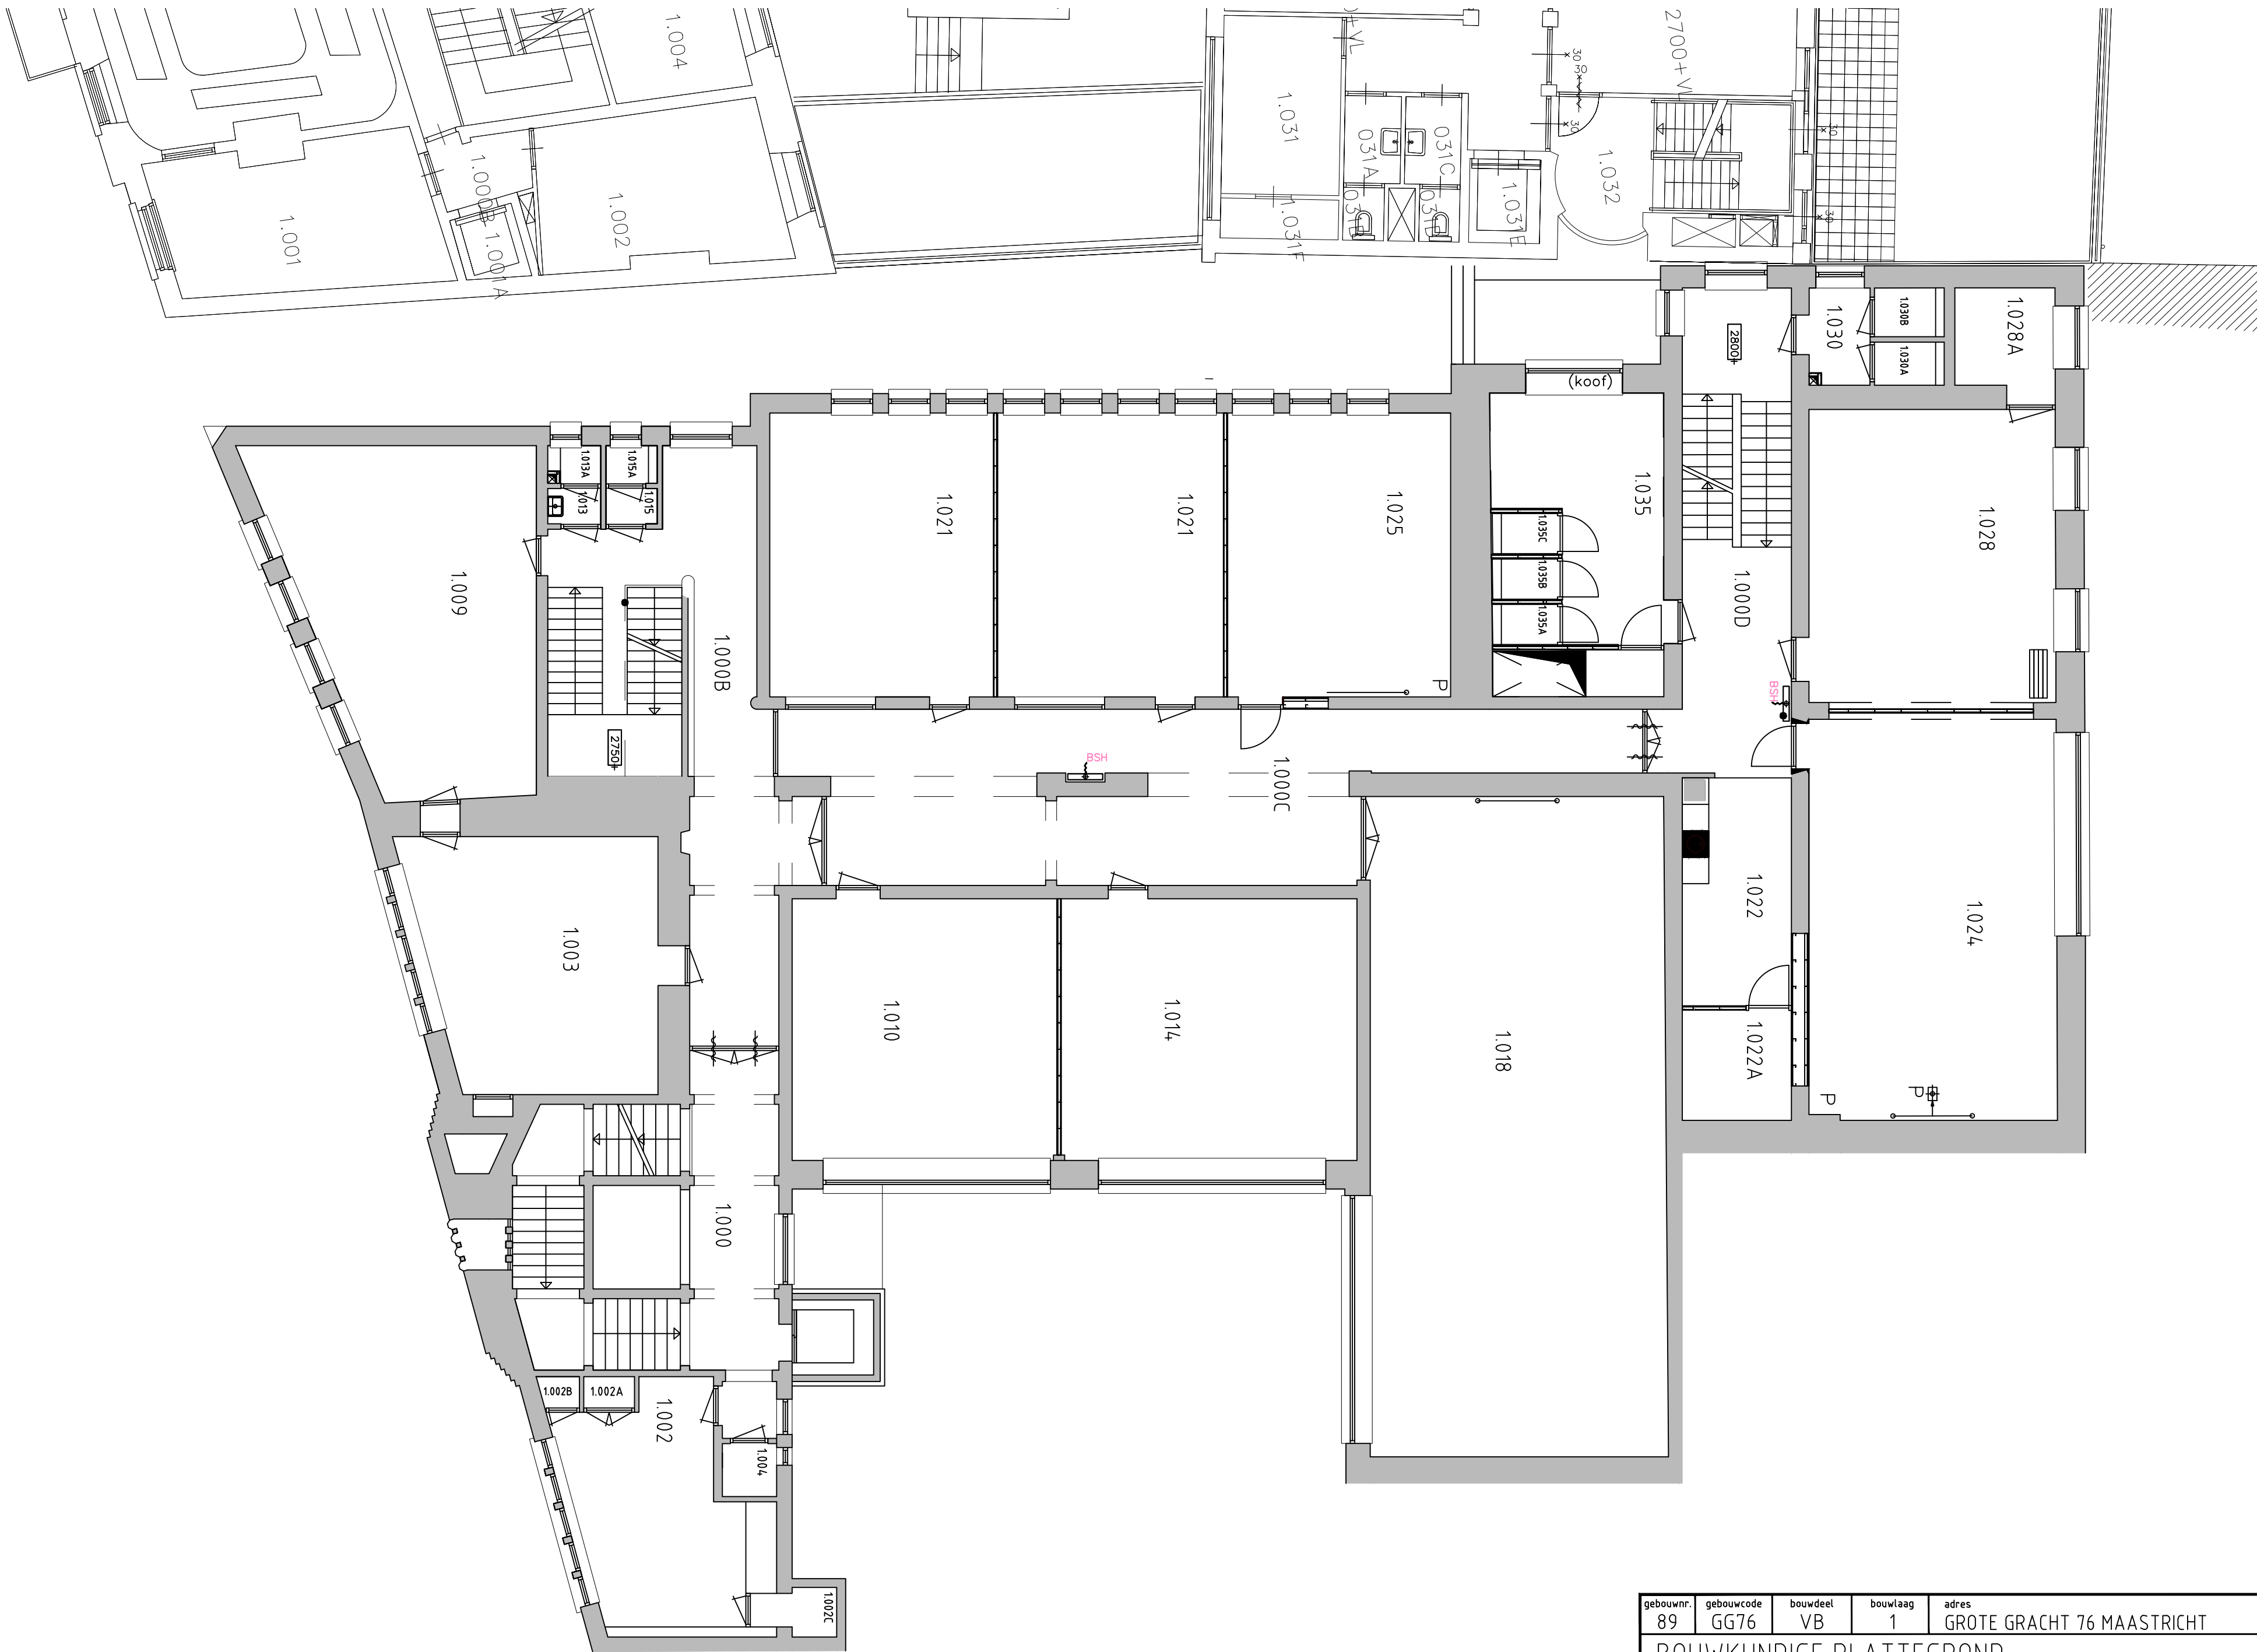

gebouwnr.	89	gebouwcode	GG76	bouwdeel	VB	bouwlaag	1	adres	GROTE GRACHT 76 MAASTRICHT	
BOUWKUNDIGE PLATTEGROND										
1e VERDIEPING										
rev.	datum	projectnummer	opgedragen door	discipline	 Maastricht University					
—	12-04-2016	—	—	B						
A	08-2017	—	H.G.	schaal						
				1/100						
					formaat	tekeningsnummer			bladnummer	
					A2	89VB01-20-38-00			001 →	