
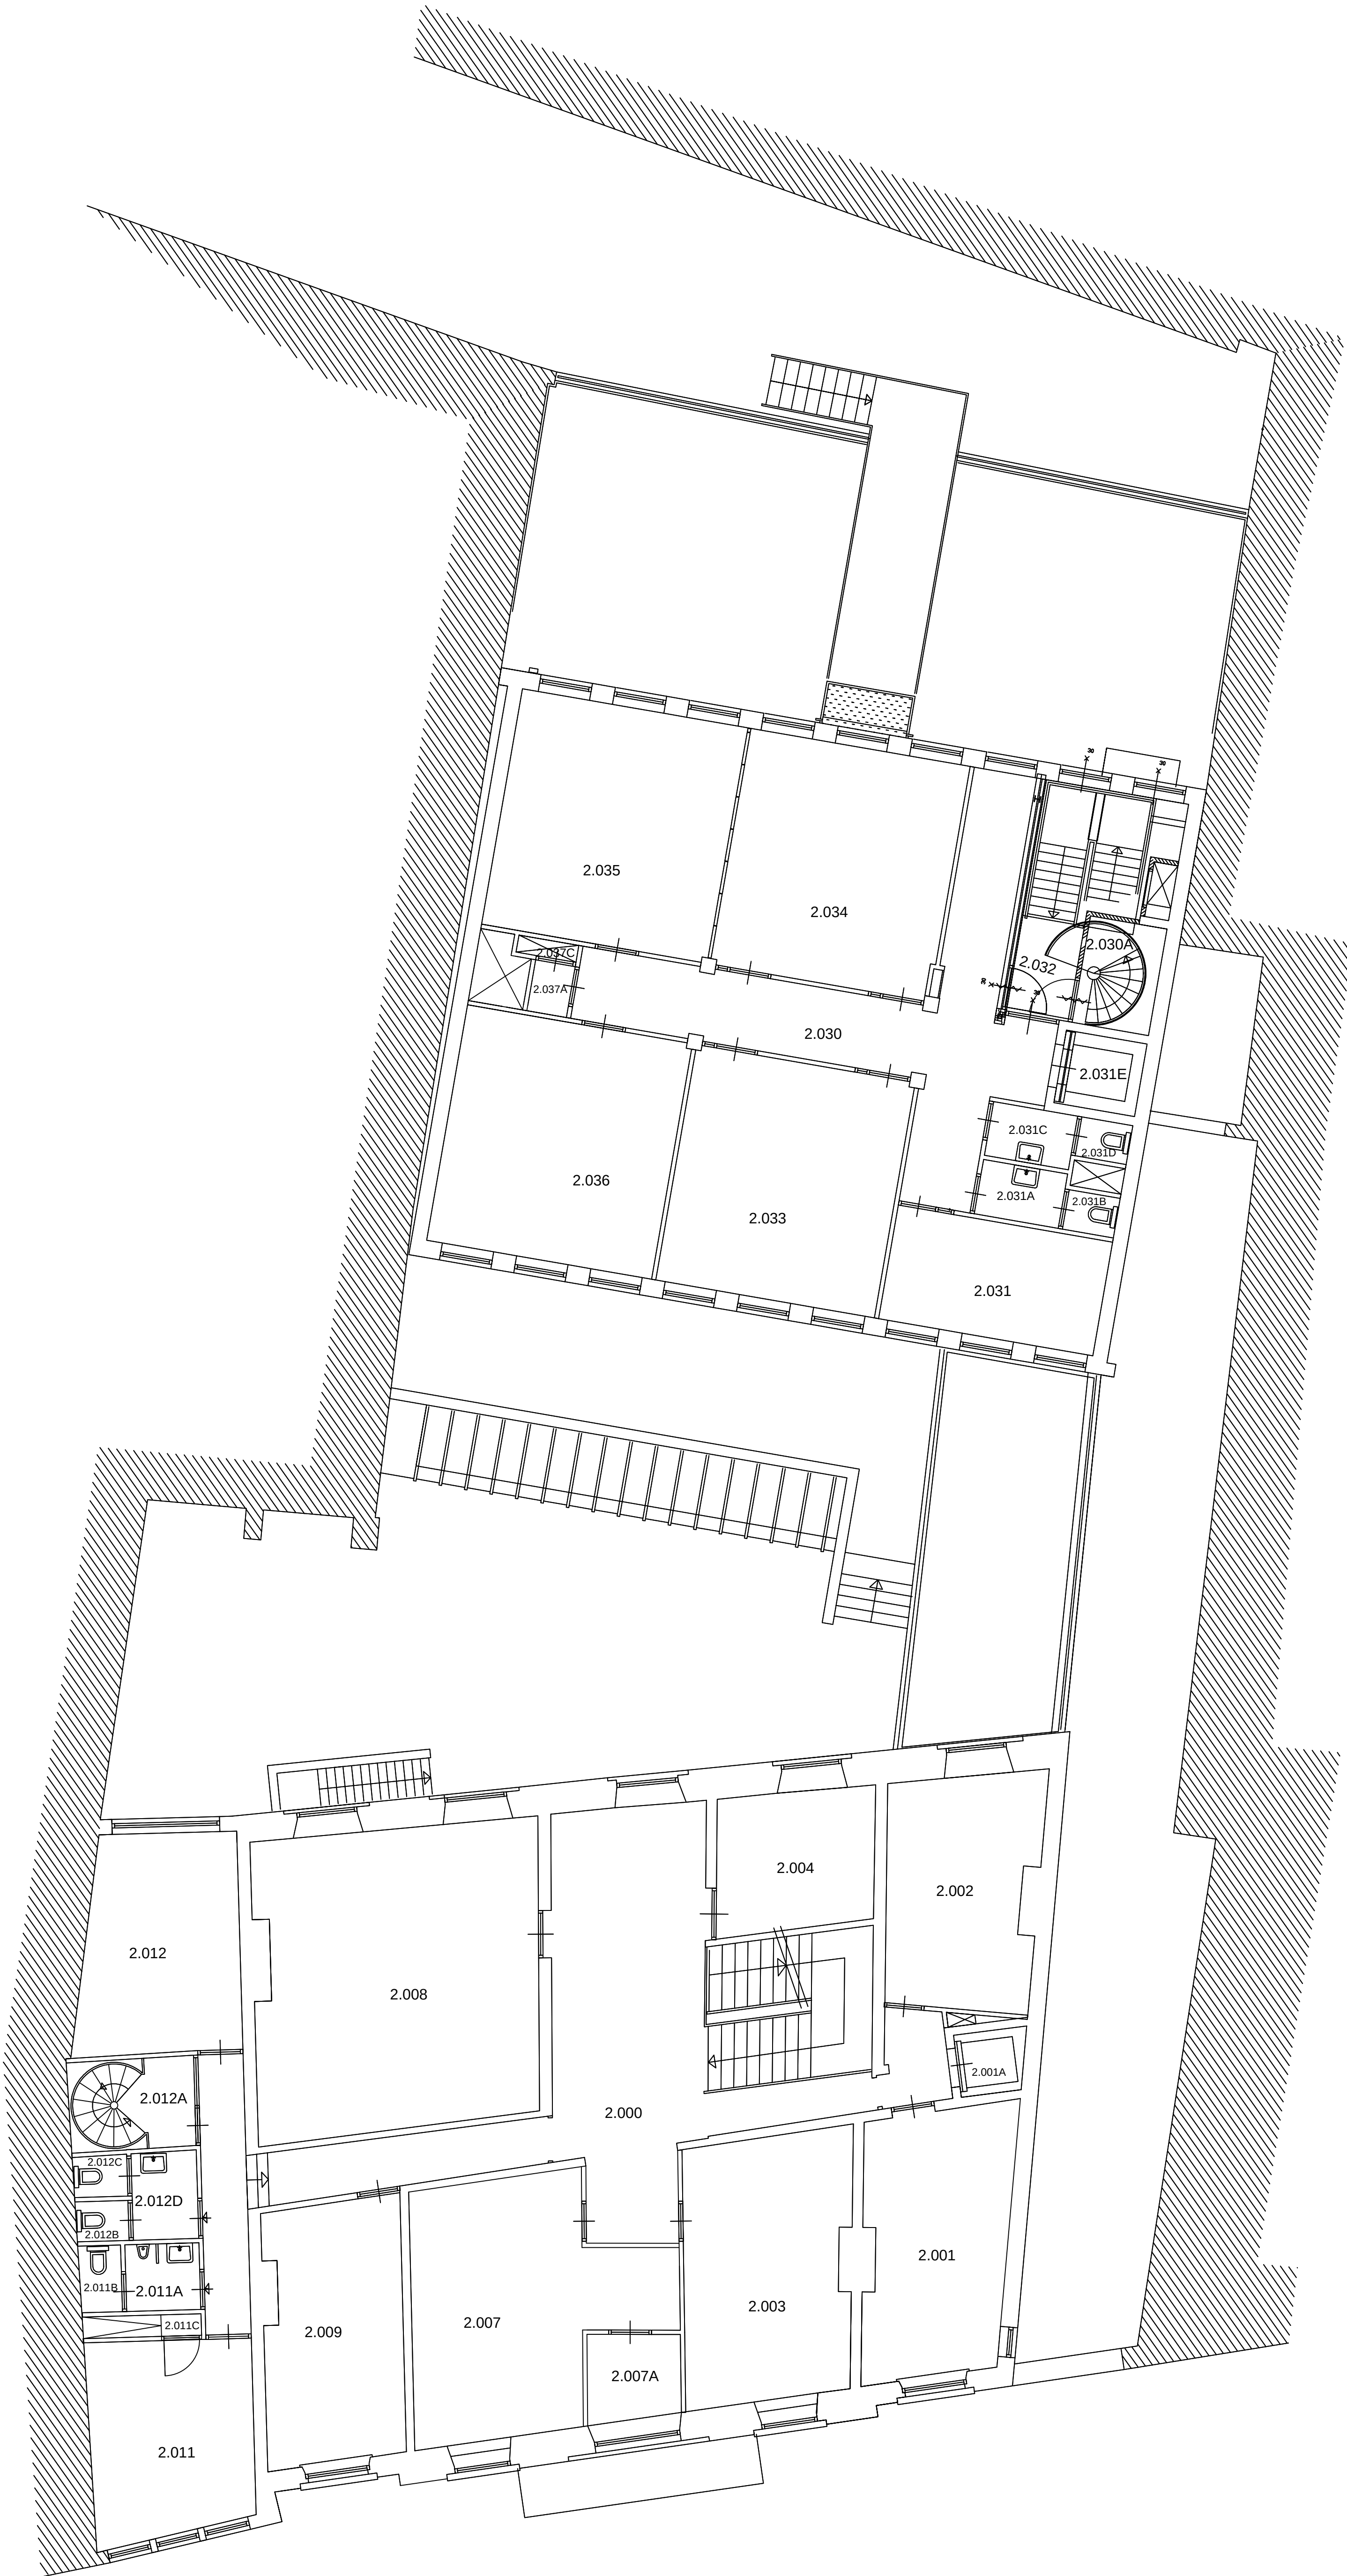


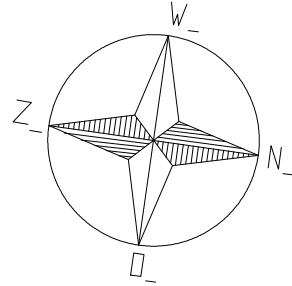

	Gebouw: 60		C 3-2014 H.G. Controle M2	
	Adres Grote Gracht 82		B 2.12.2010 H.G. 2.037A	
			A NO 10-4-08 H.G. diverse wijzigingen	
			DATUM GET OMSCHRIJVING	
	Niveau: Verd. 02		Projectnummer: Tekeningnummer:	
Discipline: Architectuur		60VB02-20-38-00		
Omschrijving: Bouwkundige Situatie				
Tekenaar:		Datum: 22-11-2005		
Akkoord:		Revisie: C		
		Schaal: Formaat: AO		
CAD-tekening. Handmatige wijzigingen zijn niet toegestaan. Copyright: Alle rechten berusten bij de U.M.				