


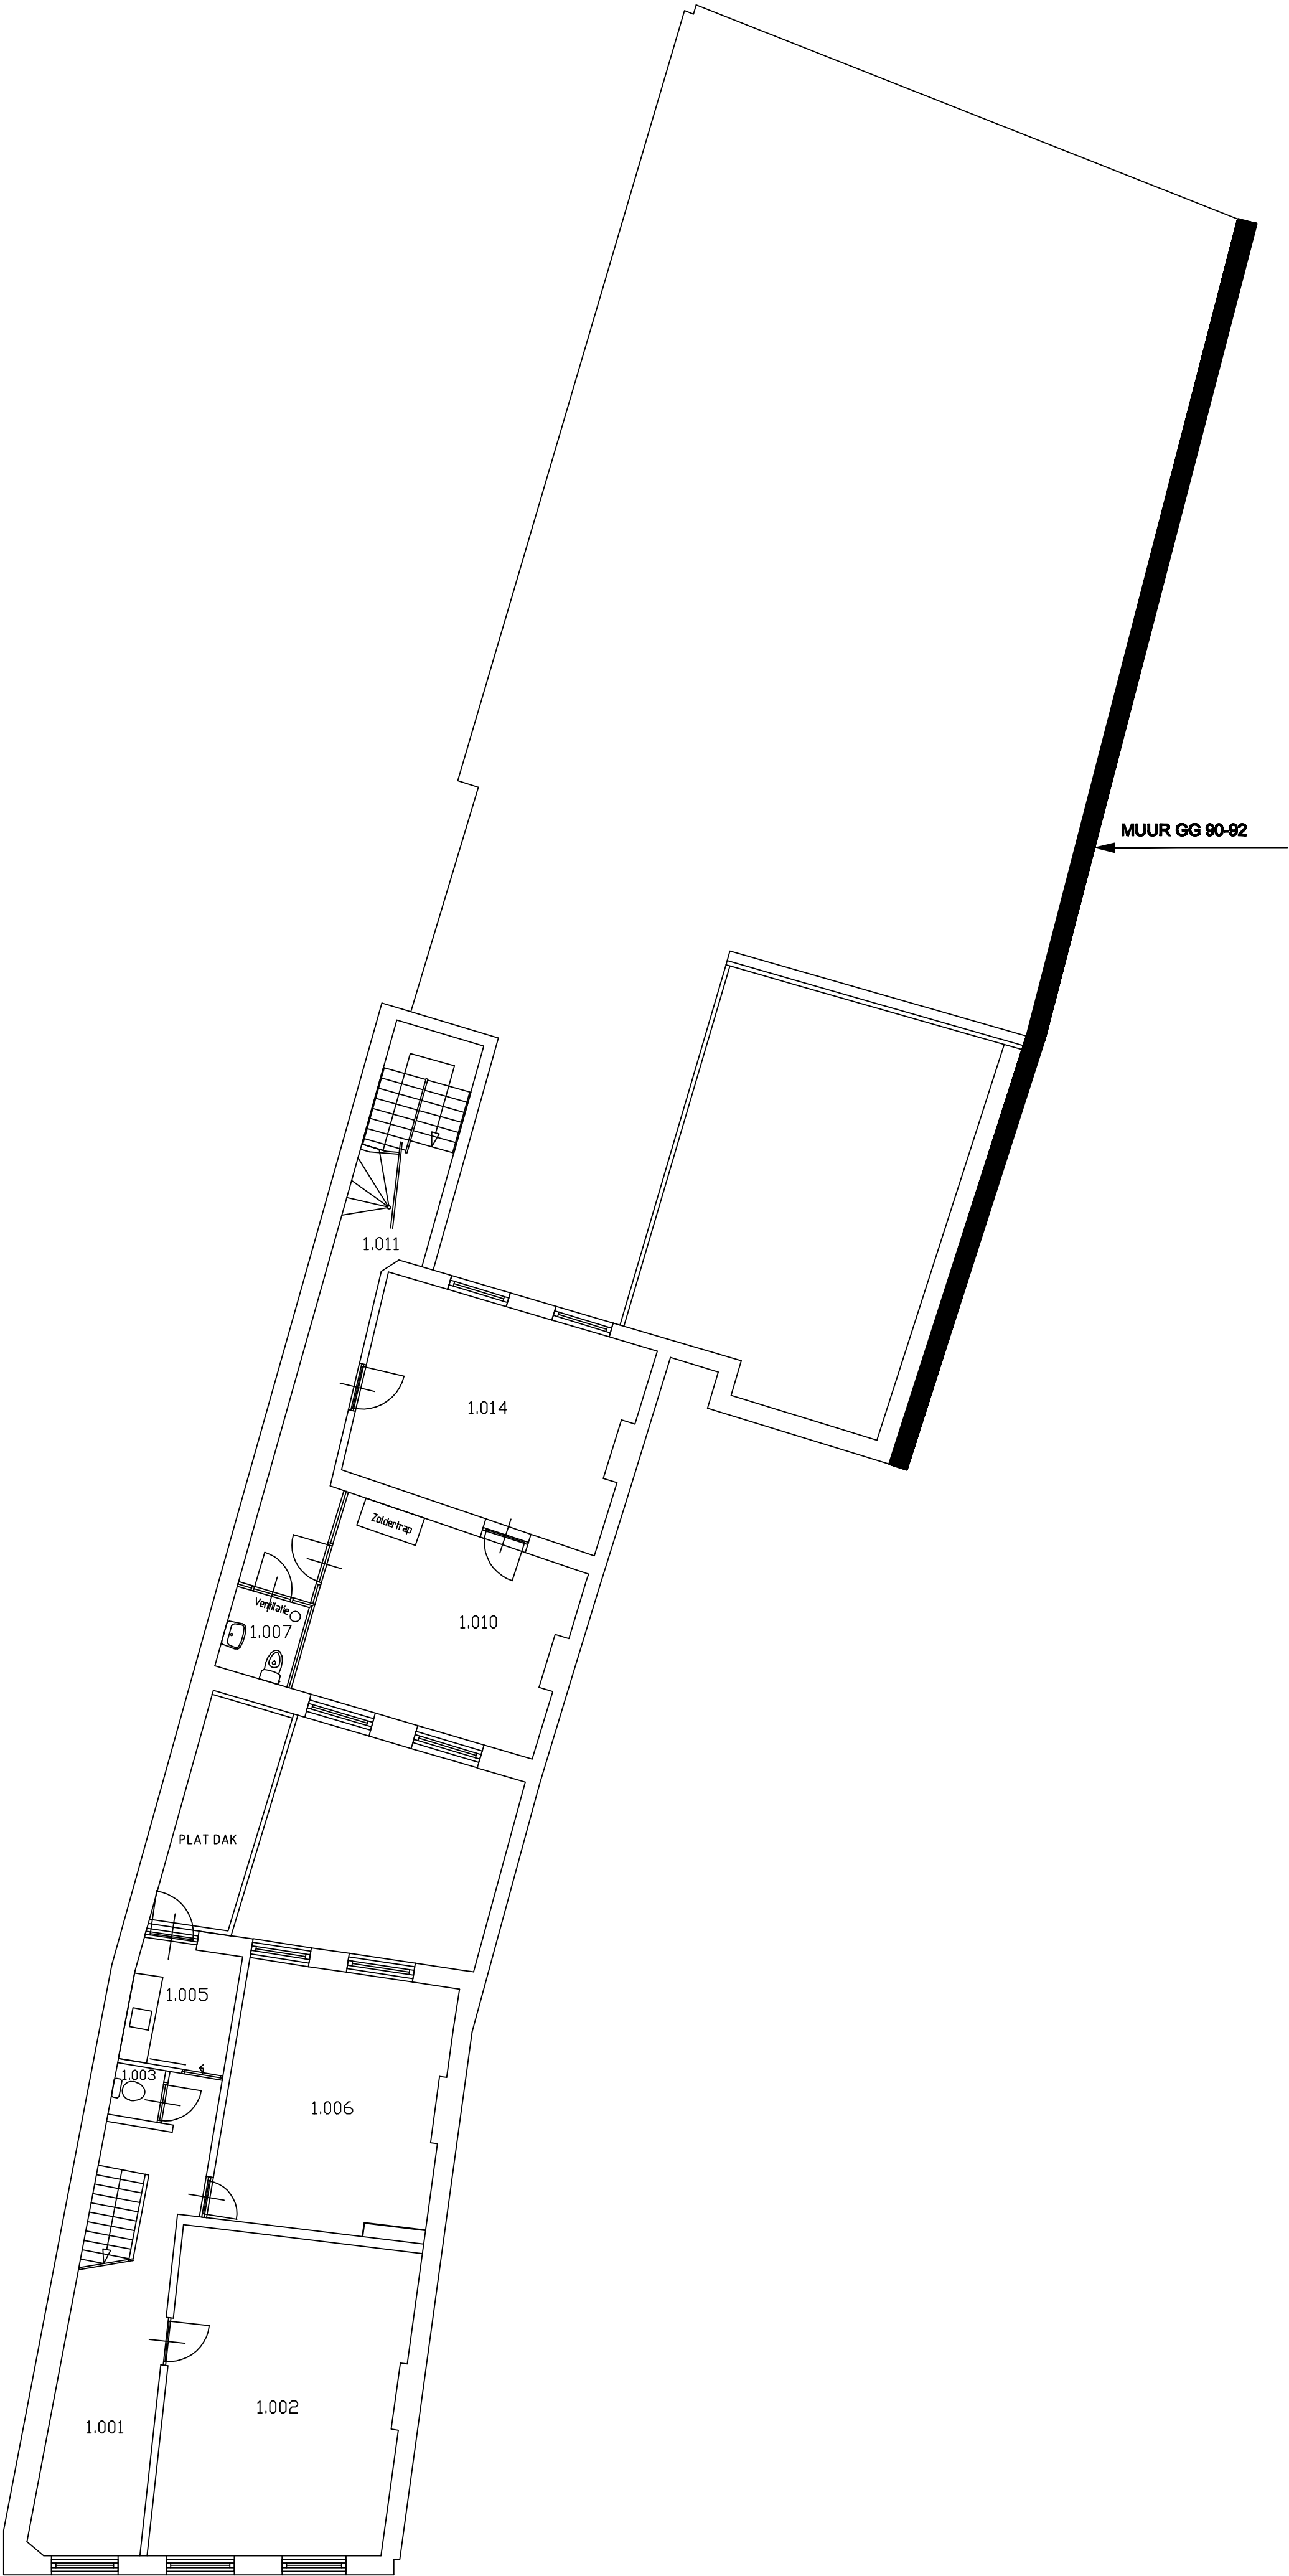

D	14-2-12	H.G.	As Built
	Gebouw: 77	# G 28.11.11 H.G.	Terras Vervallen
	Adres: Grote Gracht 86	# B 1.11.2011 H.G.	Toilet 1.007
		# A 15.9.2011 H.G.	Achterbouw
		# NO datum	oetschouwings
	Niveau: Nivo 1	Projektnummer:	Tekeningnummer:
	Discipline: Architectuur		77/B01-20-38-00
Omschrijving: Bouwkundige Situatie			
Tekenaar: H.G.	Datum: 21-09-2010	Schaal:	Formaat:
Alkaard:	Revisie: D		A2
CAD-tekening. Handmatige wijzigingen zijn niet toegevoegd. Copyright: Alle rechten berusten bij de U.M.			