


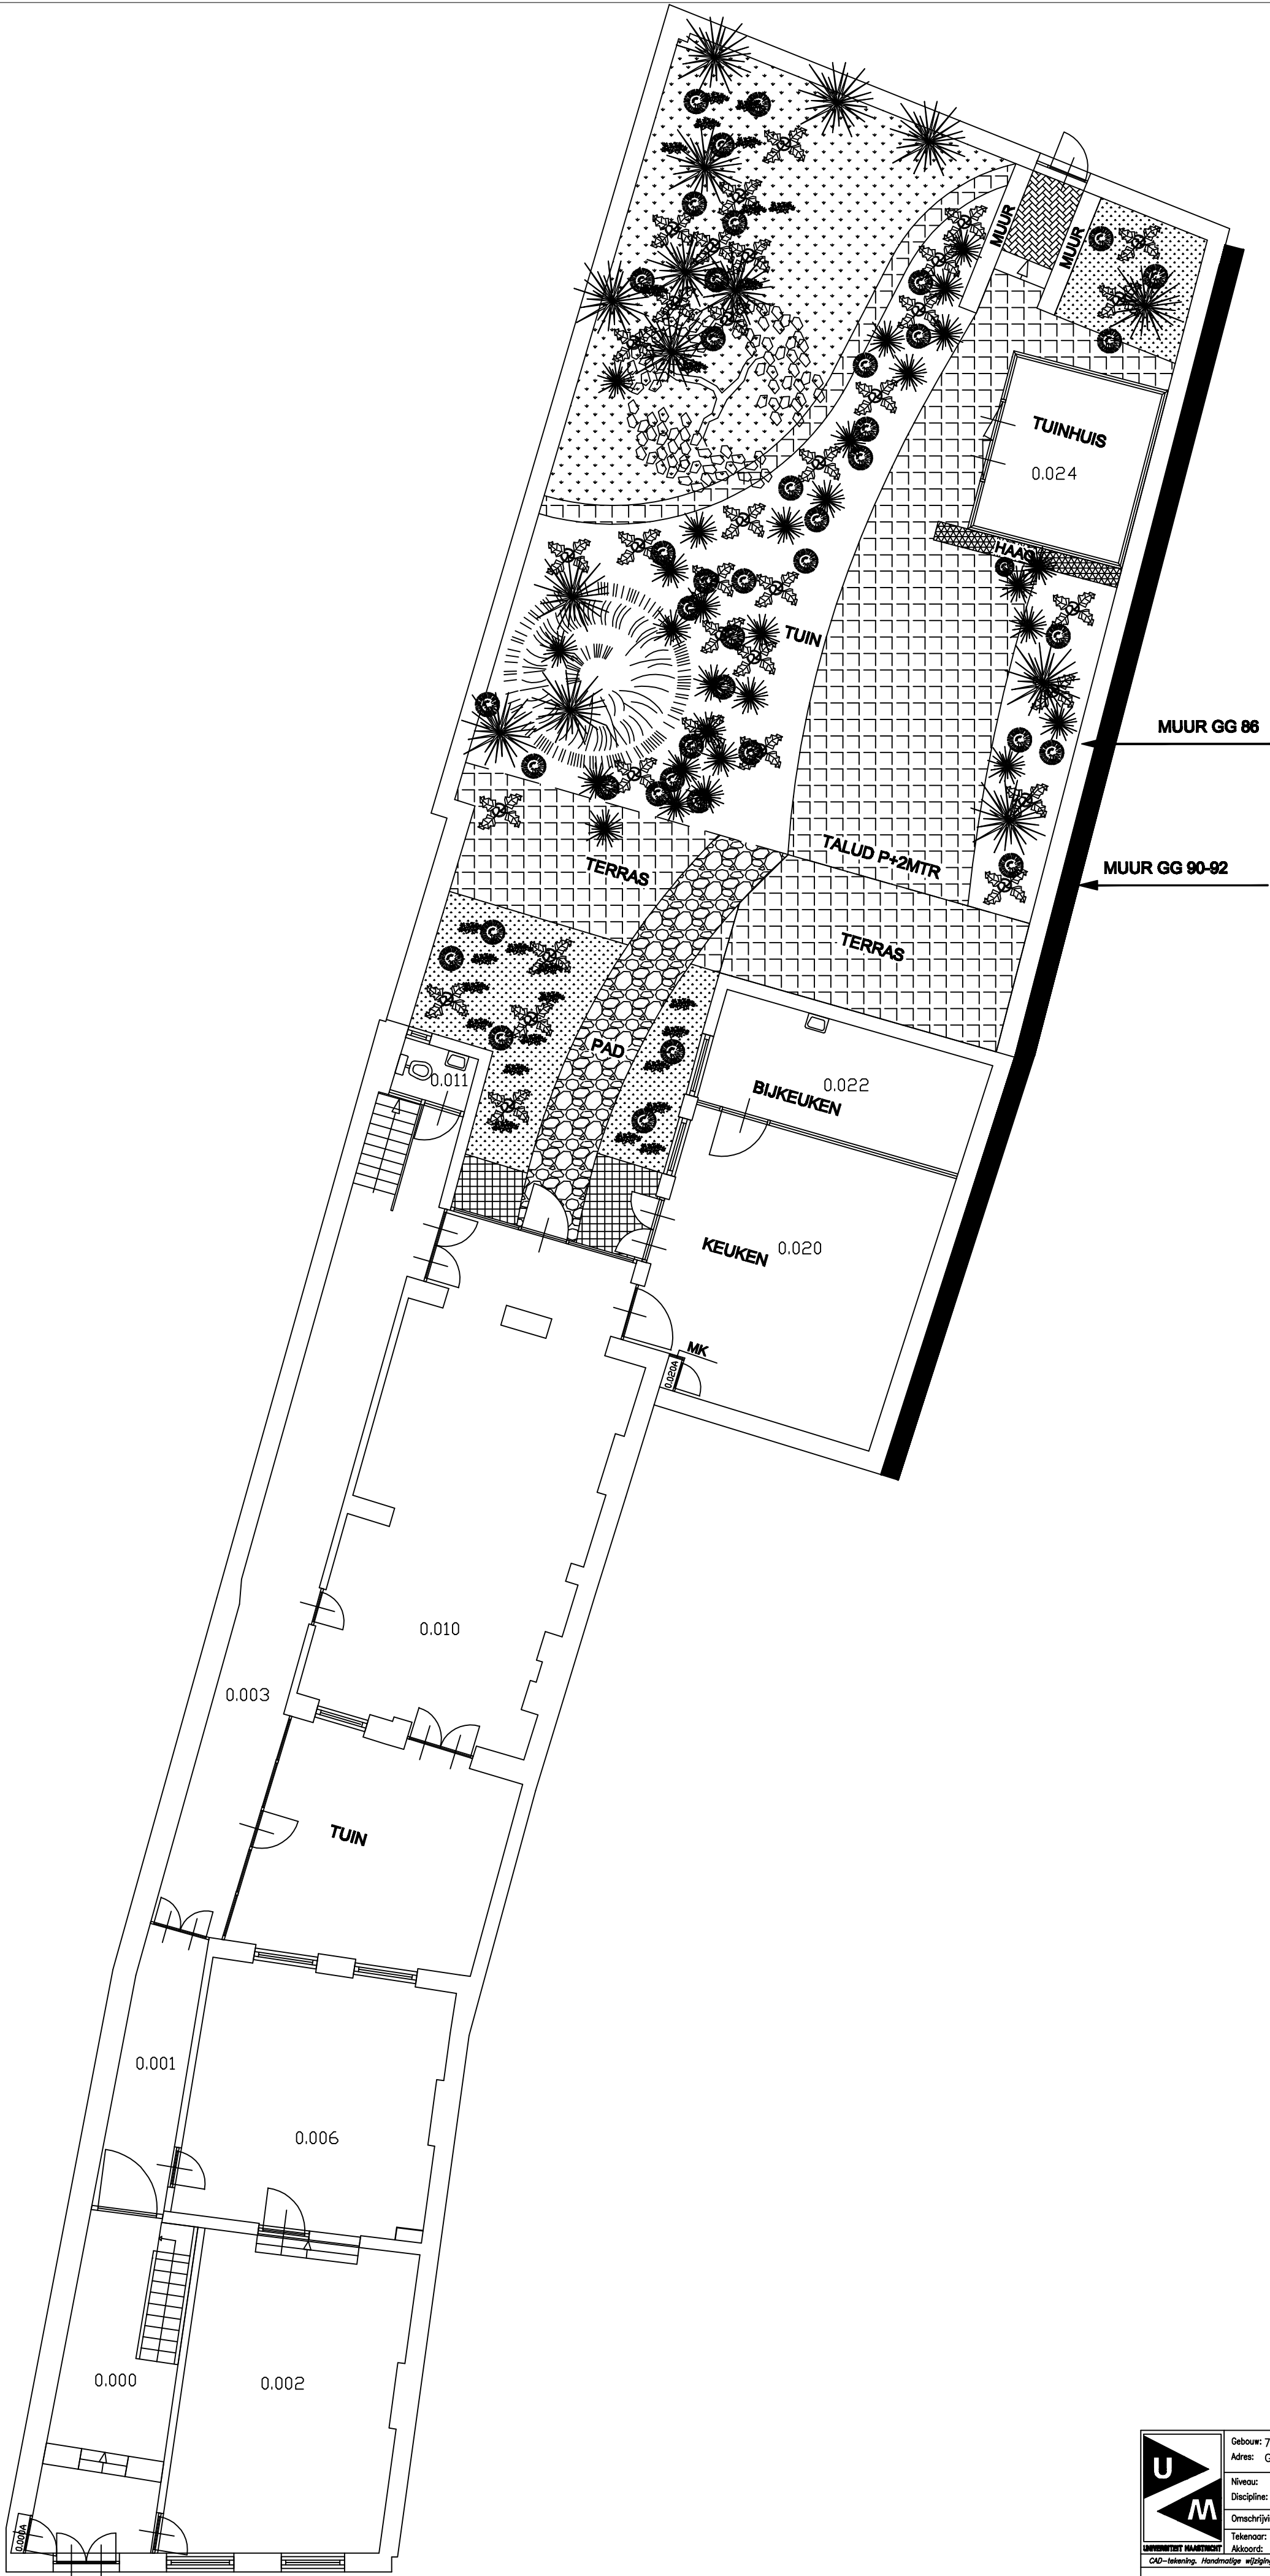

	Gebouw: 77		Adres: Grote Gracht 86		28.11.11 H.G.		Terras vervallen
	Niveau: Beg.grond		Discipline: Architectuur		5.9.2011 H.G.		Achterbouw
	Omschrijving: Bouwkundige Situatie		Tekenaar: H.G.		Datum: 21-09-2010		School: Formaat:
	Tekenaar: H.G.		Datum: 21-09-2010		Revisie: B		A2
	Akkoord:		Revisie: B		77VBOO-20-38-00		

CAD-tekening. Handmatige wijzigingen zijn niet toegestaan. Copyright: Alle rechten berusten bij de ULM.