


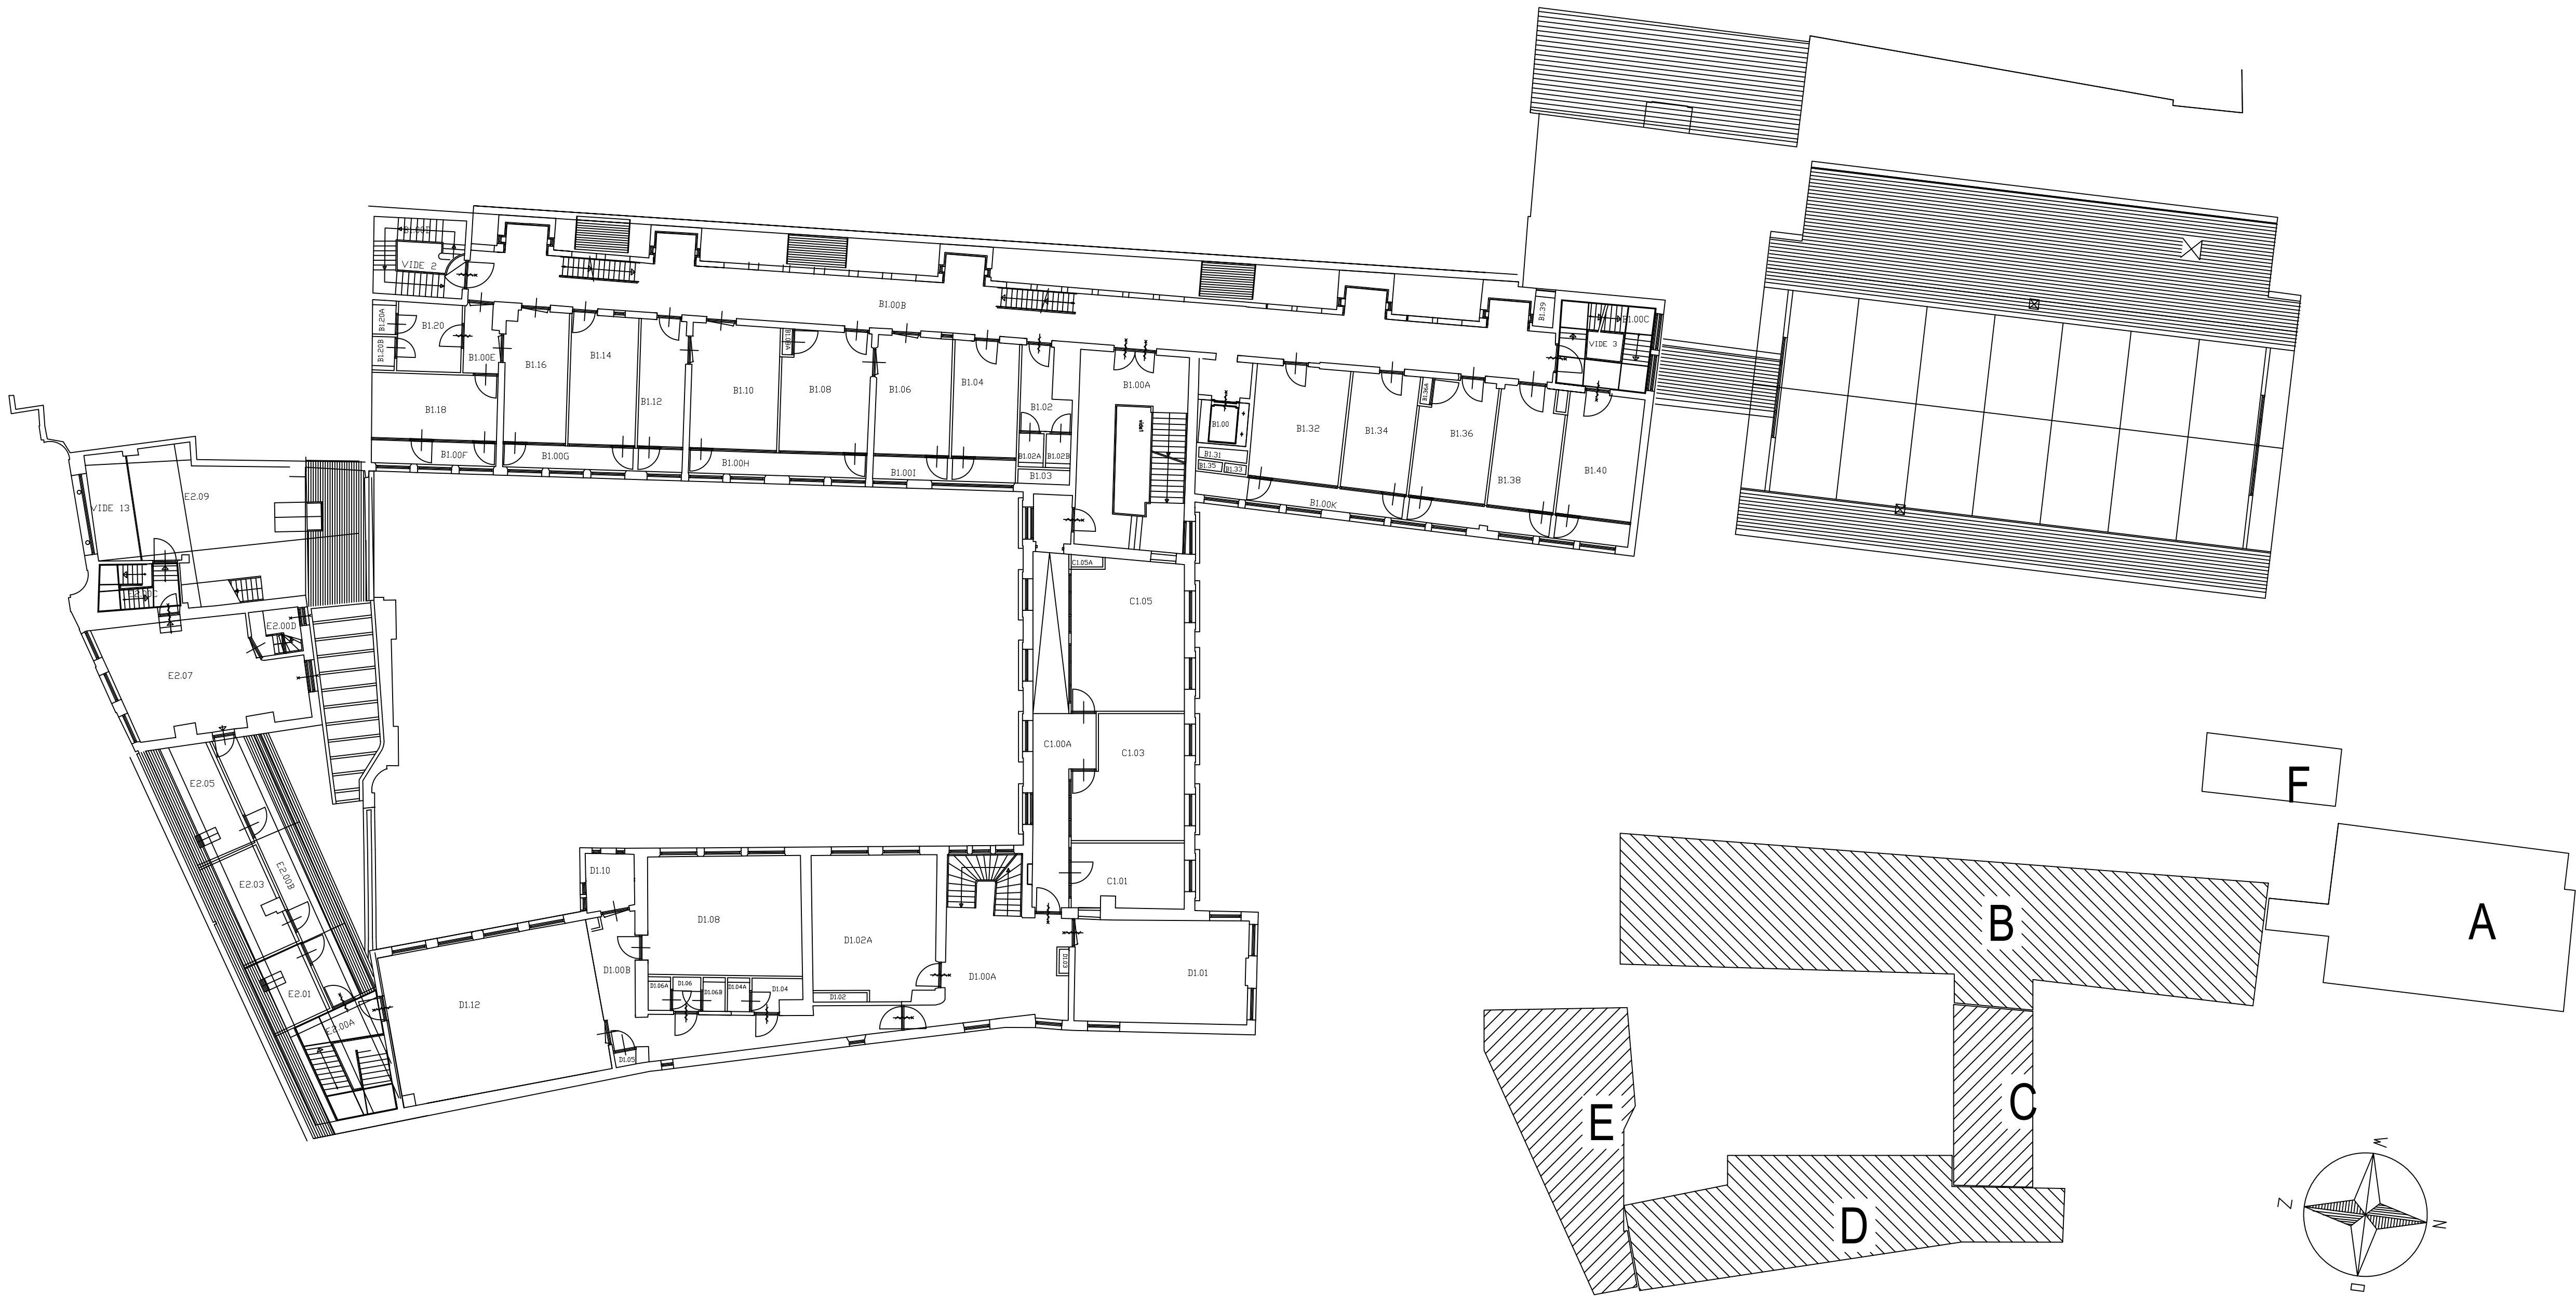

- DEEL A
- DEEL B
- DEEL C
- DEEL D
- DEEL E
- DEEL F

10 meter

	Gebouw: 59	DEKORATIE	03-2014	H.G.	GB	Controle M2
	Adres: Grote Gracht 90-92					
	Niveau: Verd. 01	Projectnummer:		Tekeningnummer:		
	Discipline: Architectuur	59VB01-20-38-00				
	Omschrijving: Bouwkundige Situatie					
Tekenaar:	Datum: 22-11-2005	Schaal:	Formaat:			
Akkoord:	Revisie: A		A0			
CAD-tekening. Handmatige wijzigingen zijn niet toegestaan. Copyright: Alle rechten berusten bij de U.M.						