


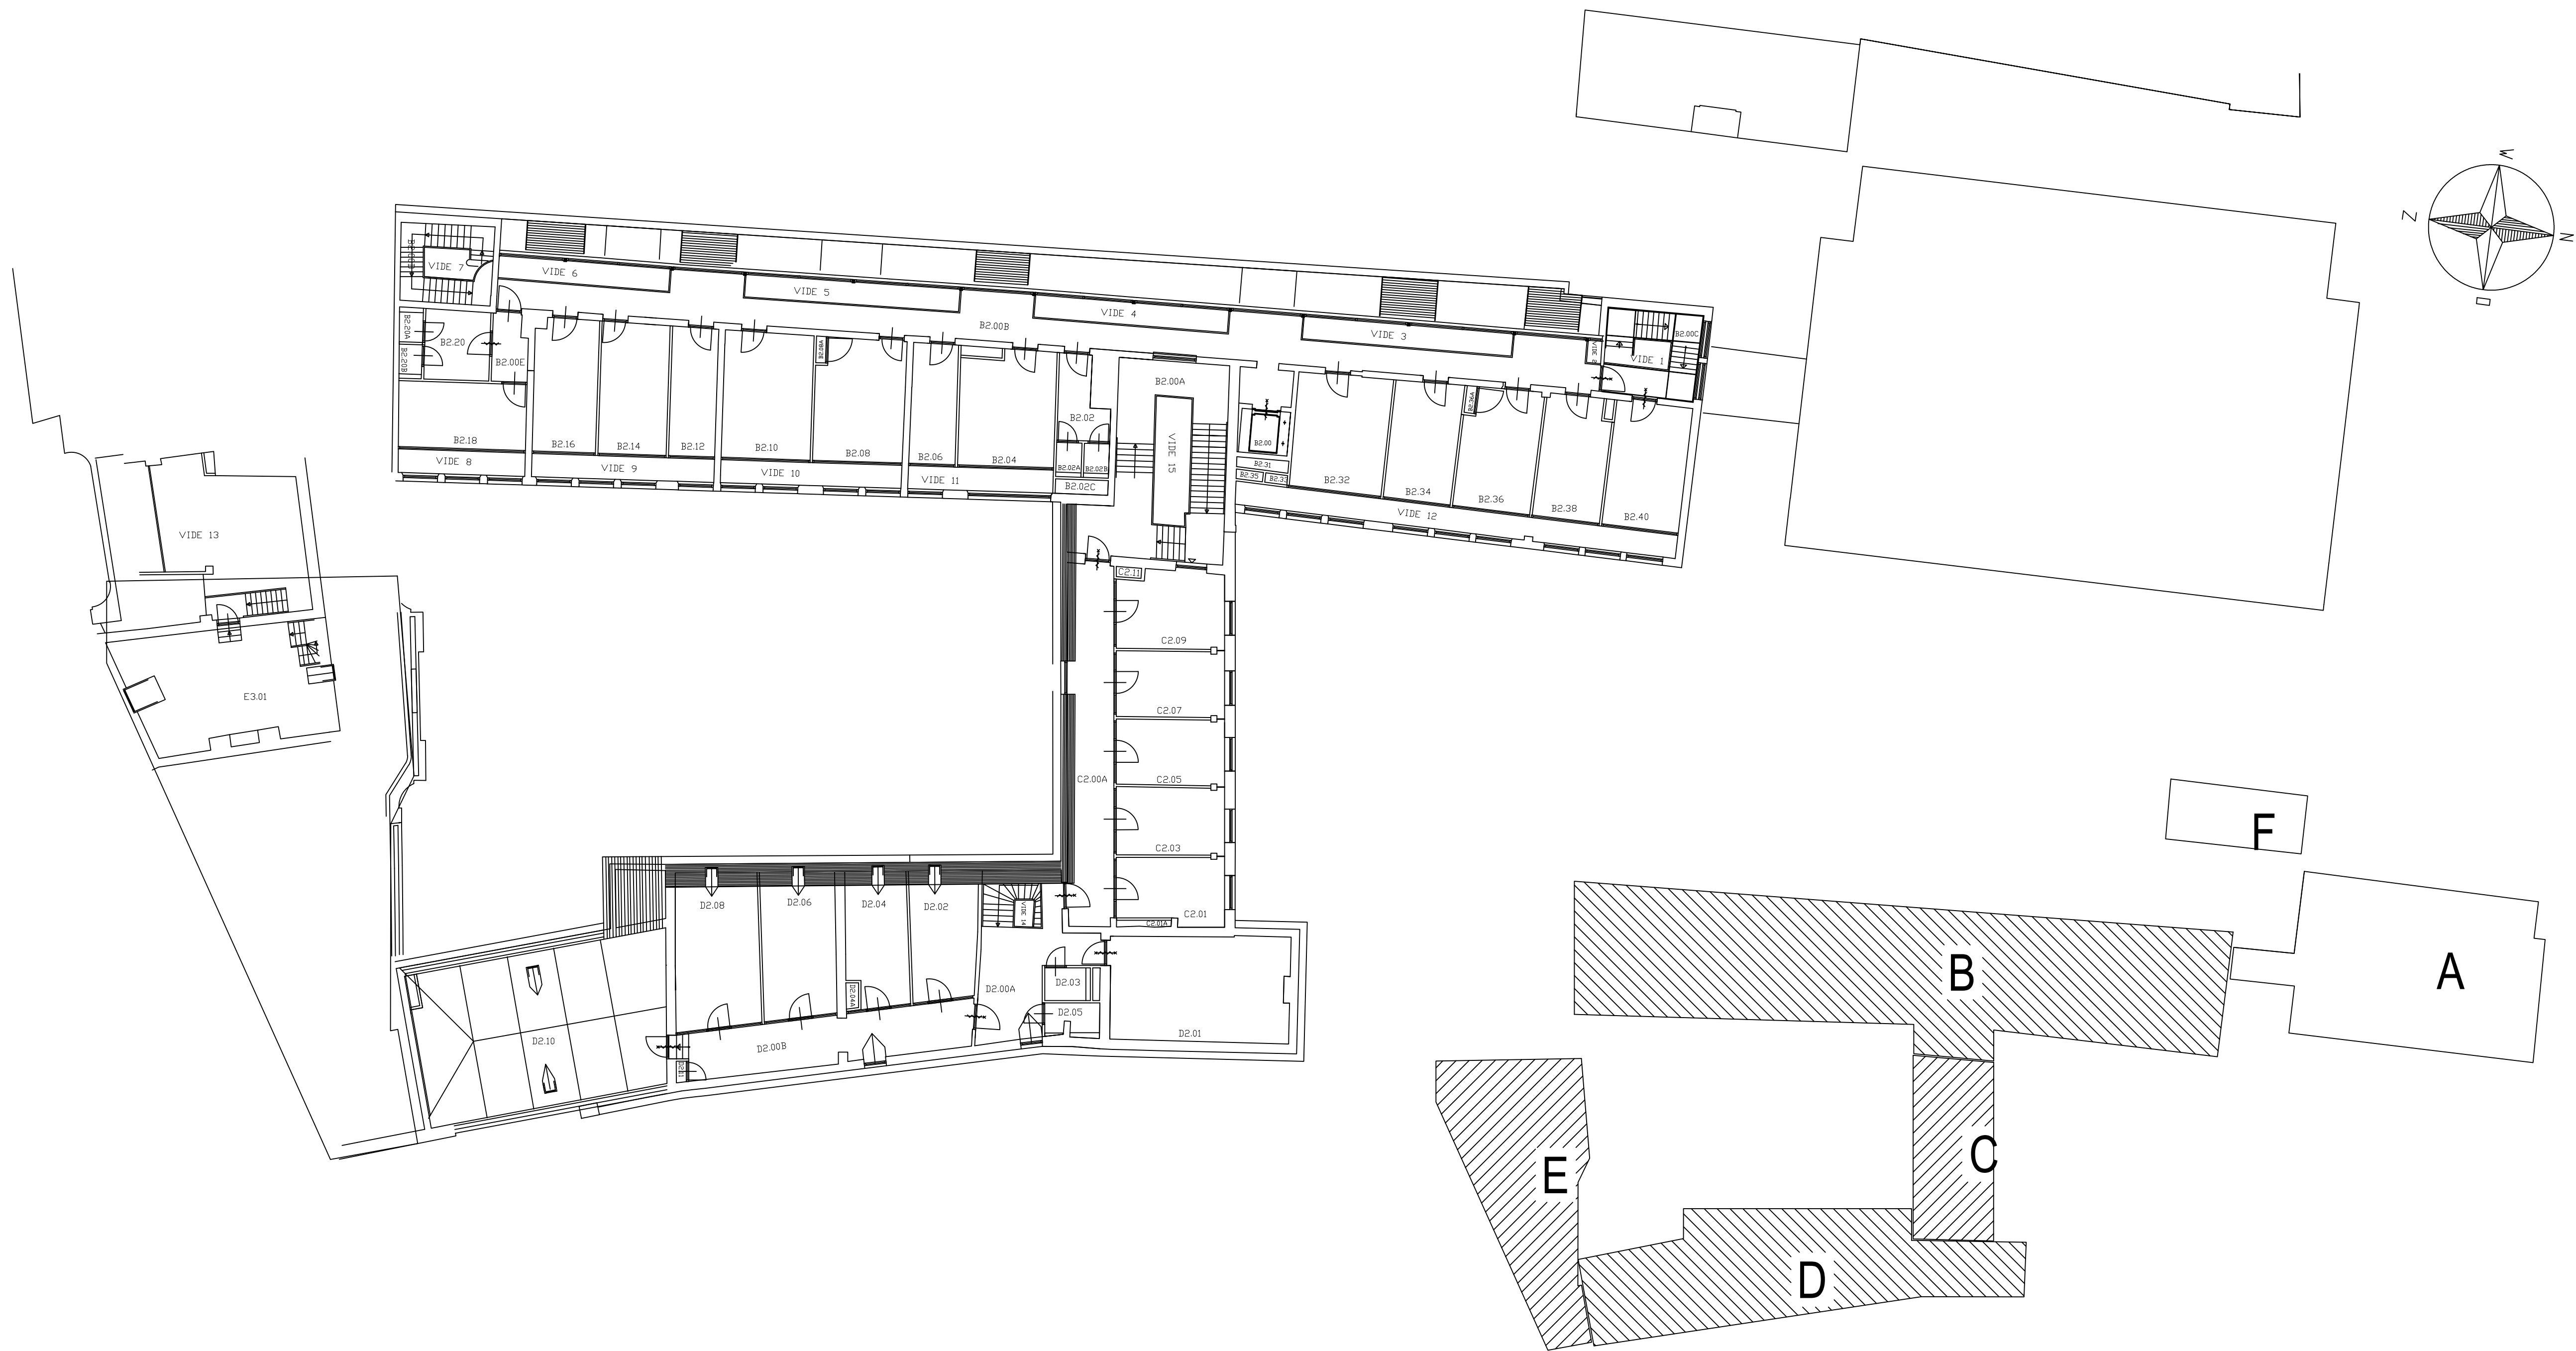

- DEEL A
- DEEL B
- DEEL C
- DEEL D
- DEEL E
- DEEL F

10 meter

	Gebouw: 59	INFORMATIE					
	Adres Grote Gracht 90-92						
			3-2014	H.G.		Controle M2	
			NO	DRUM	GET		OPDRACHT
	Niveau: Verd. 02	Projectnummer:		Tekeningsnummer:			
	Discipline: Architectuur			59V002-20-38-00			
	Omschrijving: Bouwkundige Situatie						
	Tekenaar:	Datum: 22-11-2005		Schaal:		Formaat:	
	Akkoord:	Revisie: A				A0	
UNIVERSITEIT MAASTRICHT							
CAD-tekening. Handmatige wijzigingen zijn niet toegestaan. Copyright: Alle rechten berusten bij de U.M.							