



SCHAAL TWIJFELACHTIG

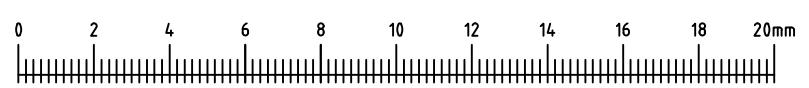

Copyright Maastricht University

gebouwnr.	gebouwcode	bouwdeel	bouwlaag	adres	
17	KAP 2	VB	3	KAPOENSTRAAT 2 MAASTRICHT	
BOUWKUNDIGE PLATTEGROND					
3e VERDIEPING					
rev.	datum	projectnummer	opgedragen door	discipline	
-	28-08-2007	-	UM	B	
A	18-12-2019	BEHEER	R.WALTMANS	schaal	
B				formaat	
				tekeningnummer	bladnummer
				17VB03-20-38-00	001 →

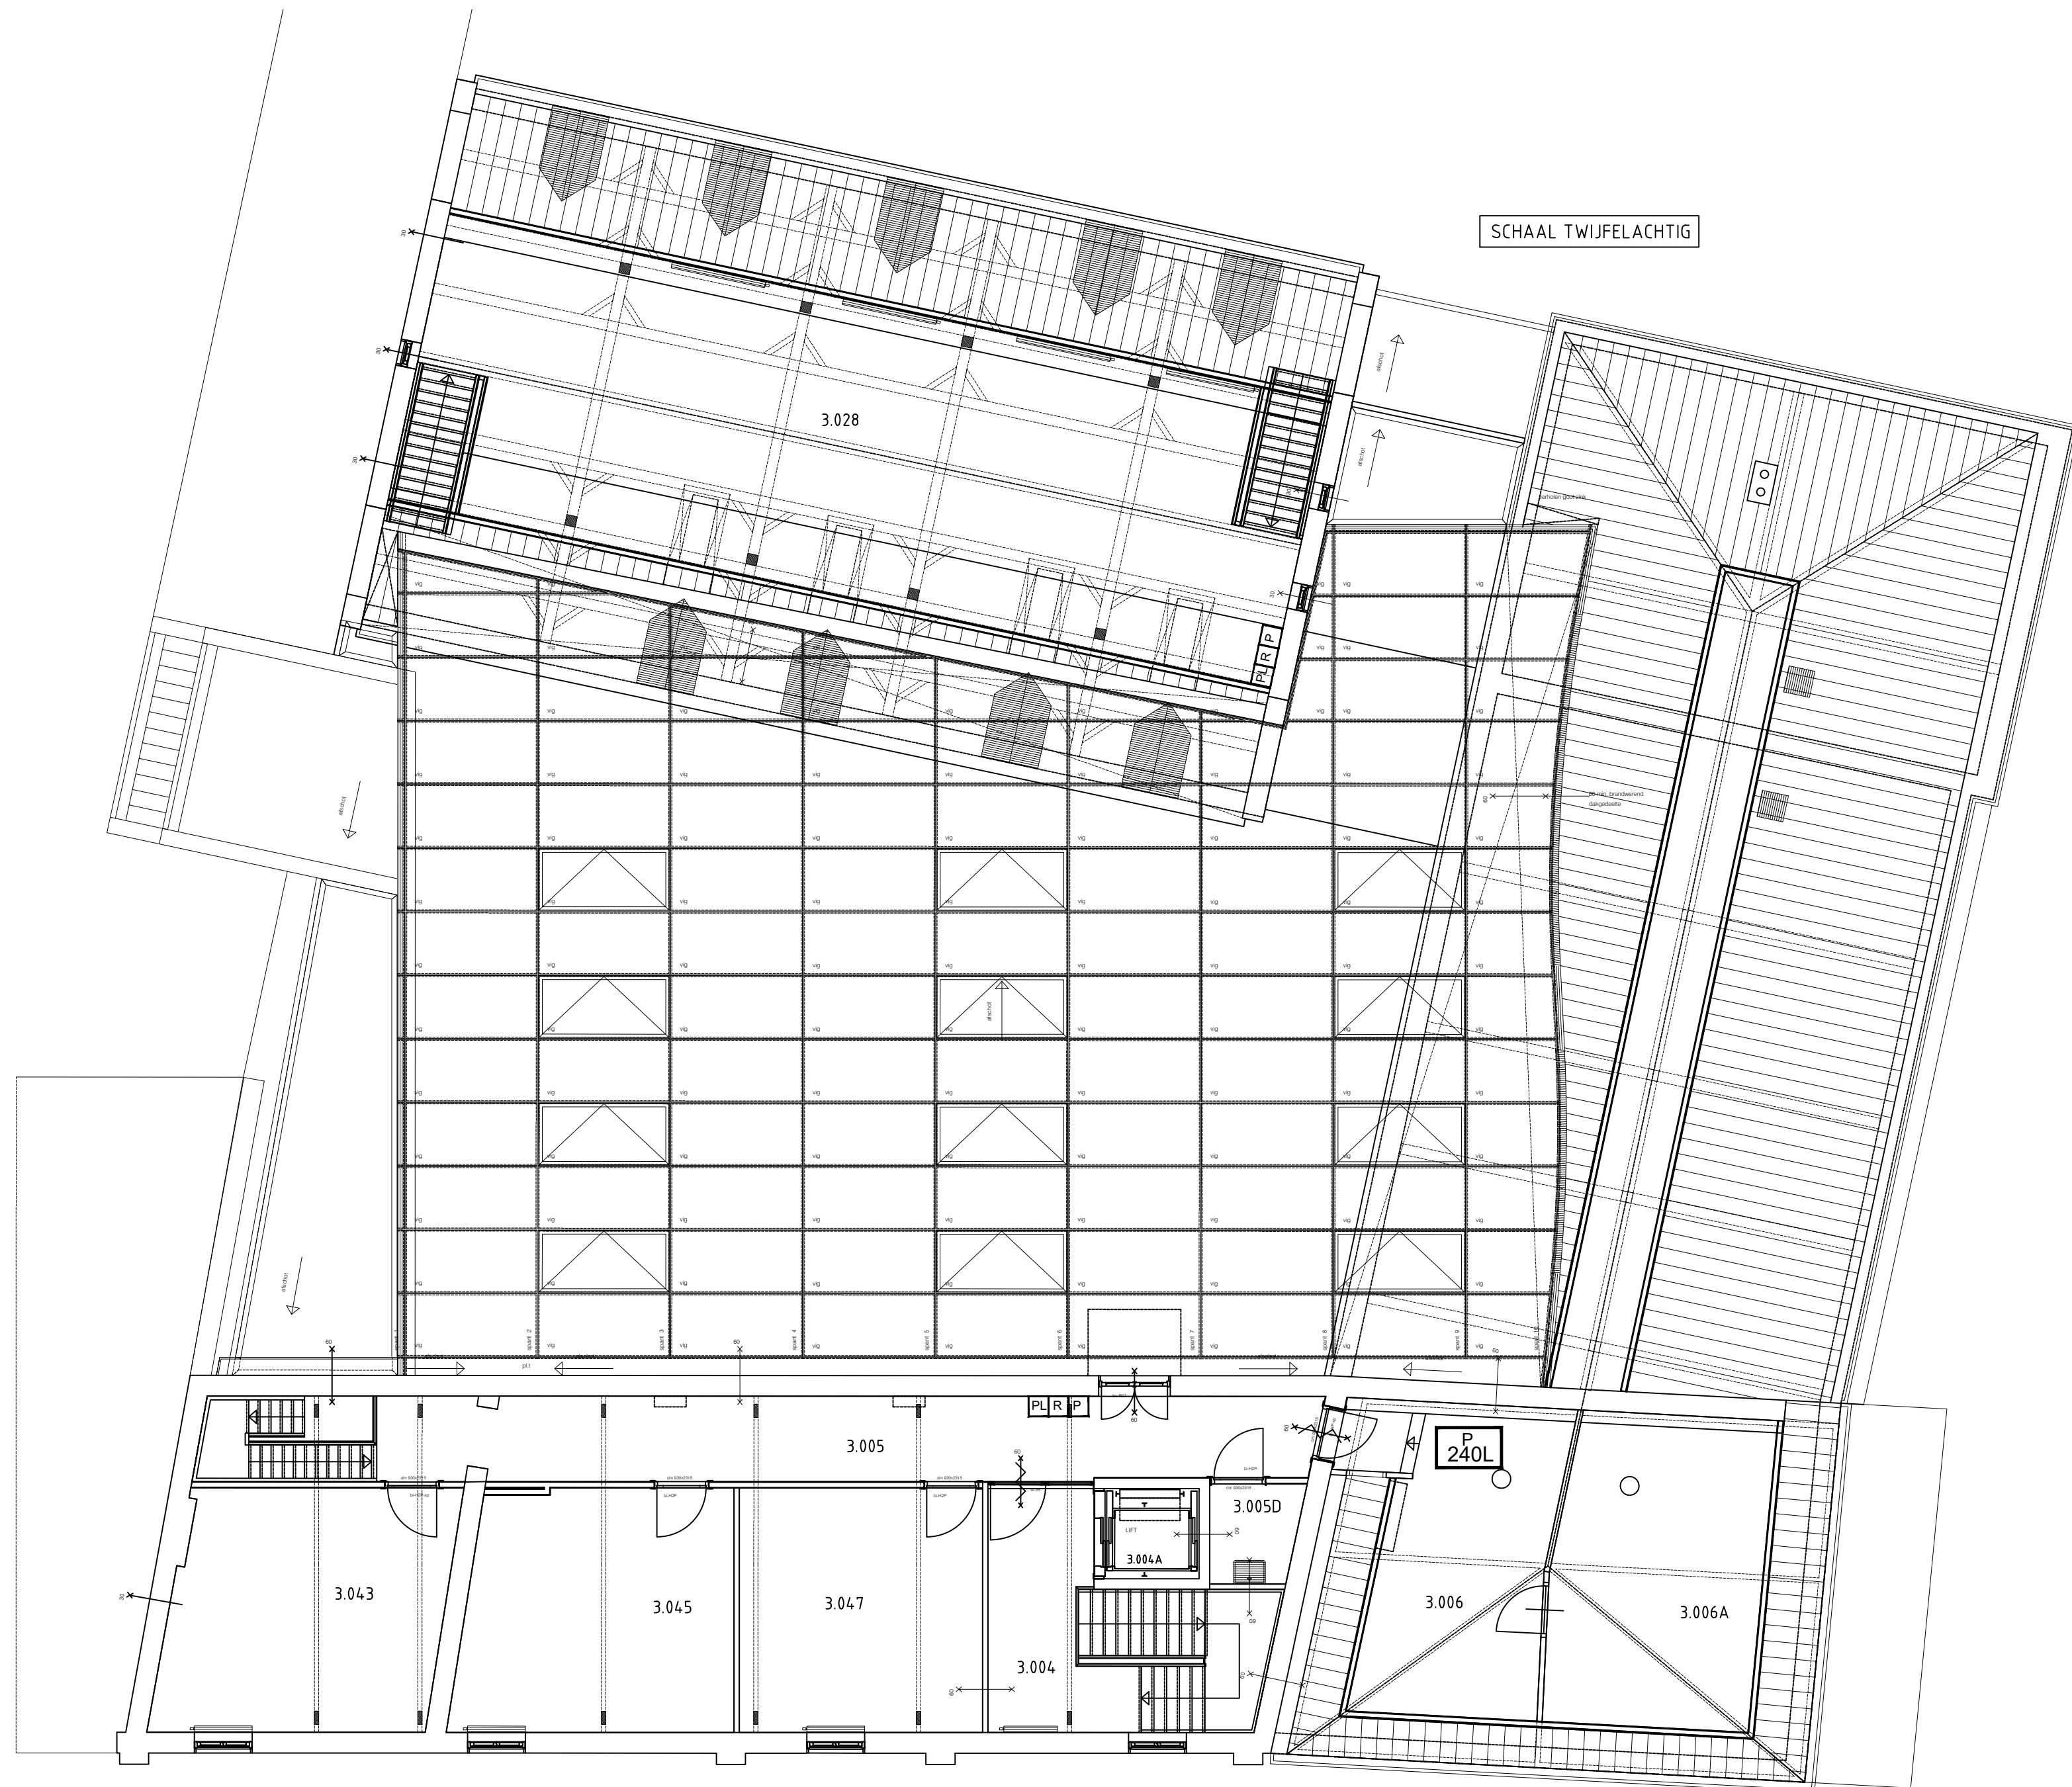